


**PLANTA - INSTALAÇÕES ELÉTRICAS**


Planta de Distribuição Elétrica  
Esc: 1/100

**DETALHE -  
POSTES COM REFLETORES**

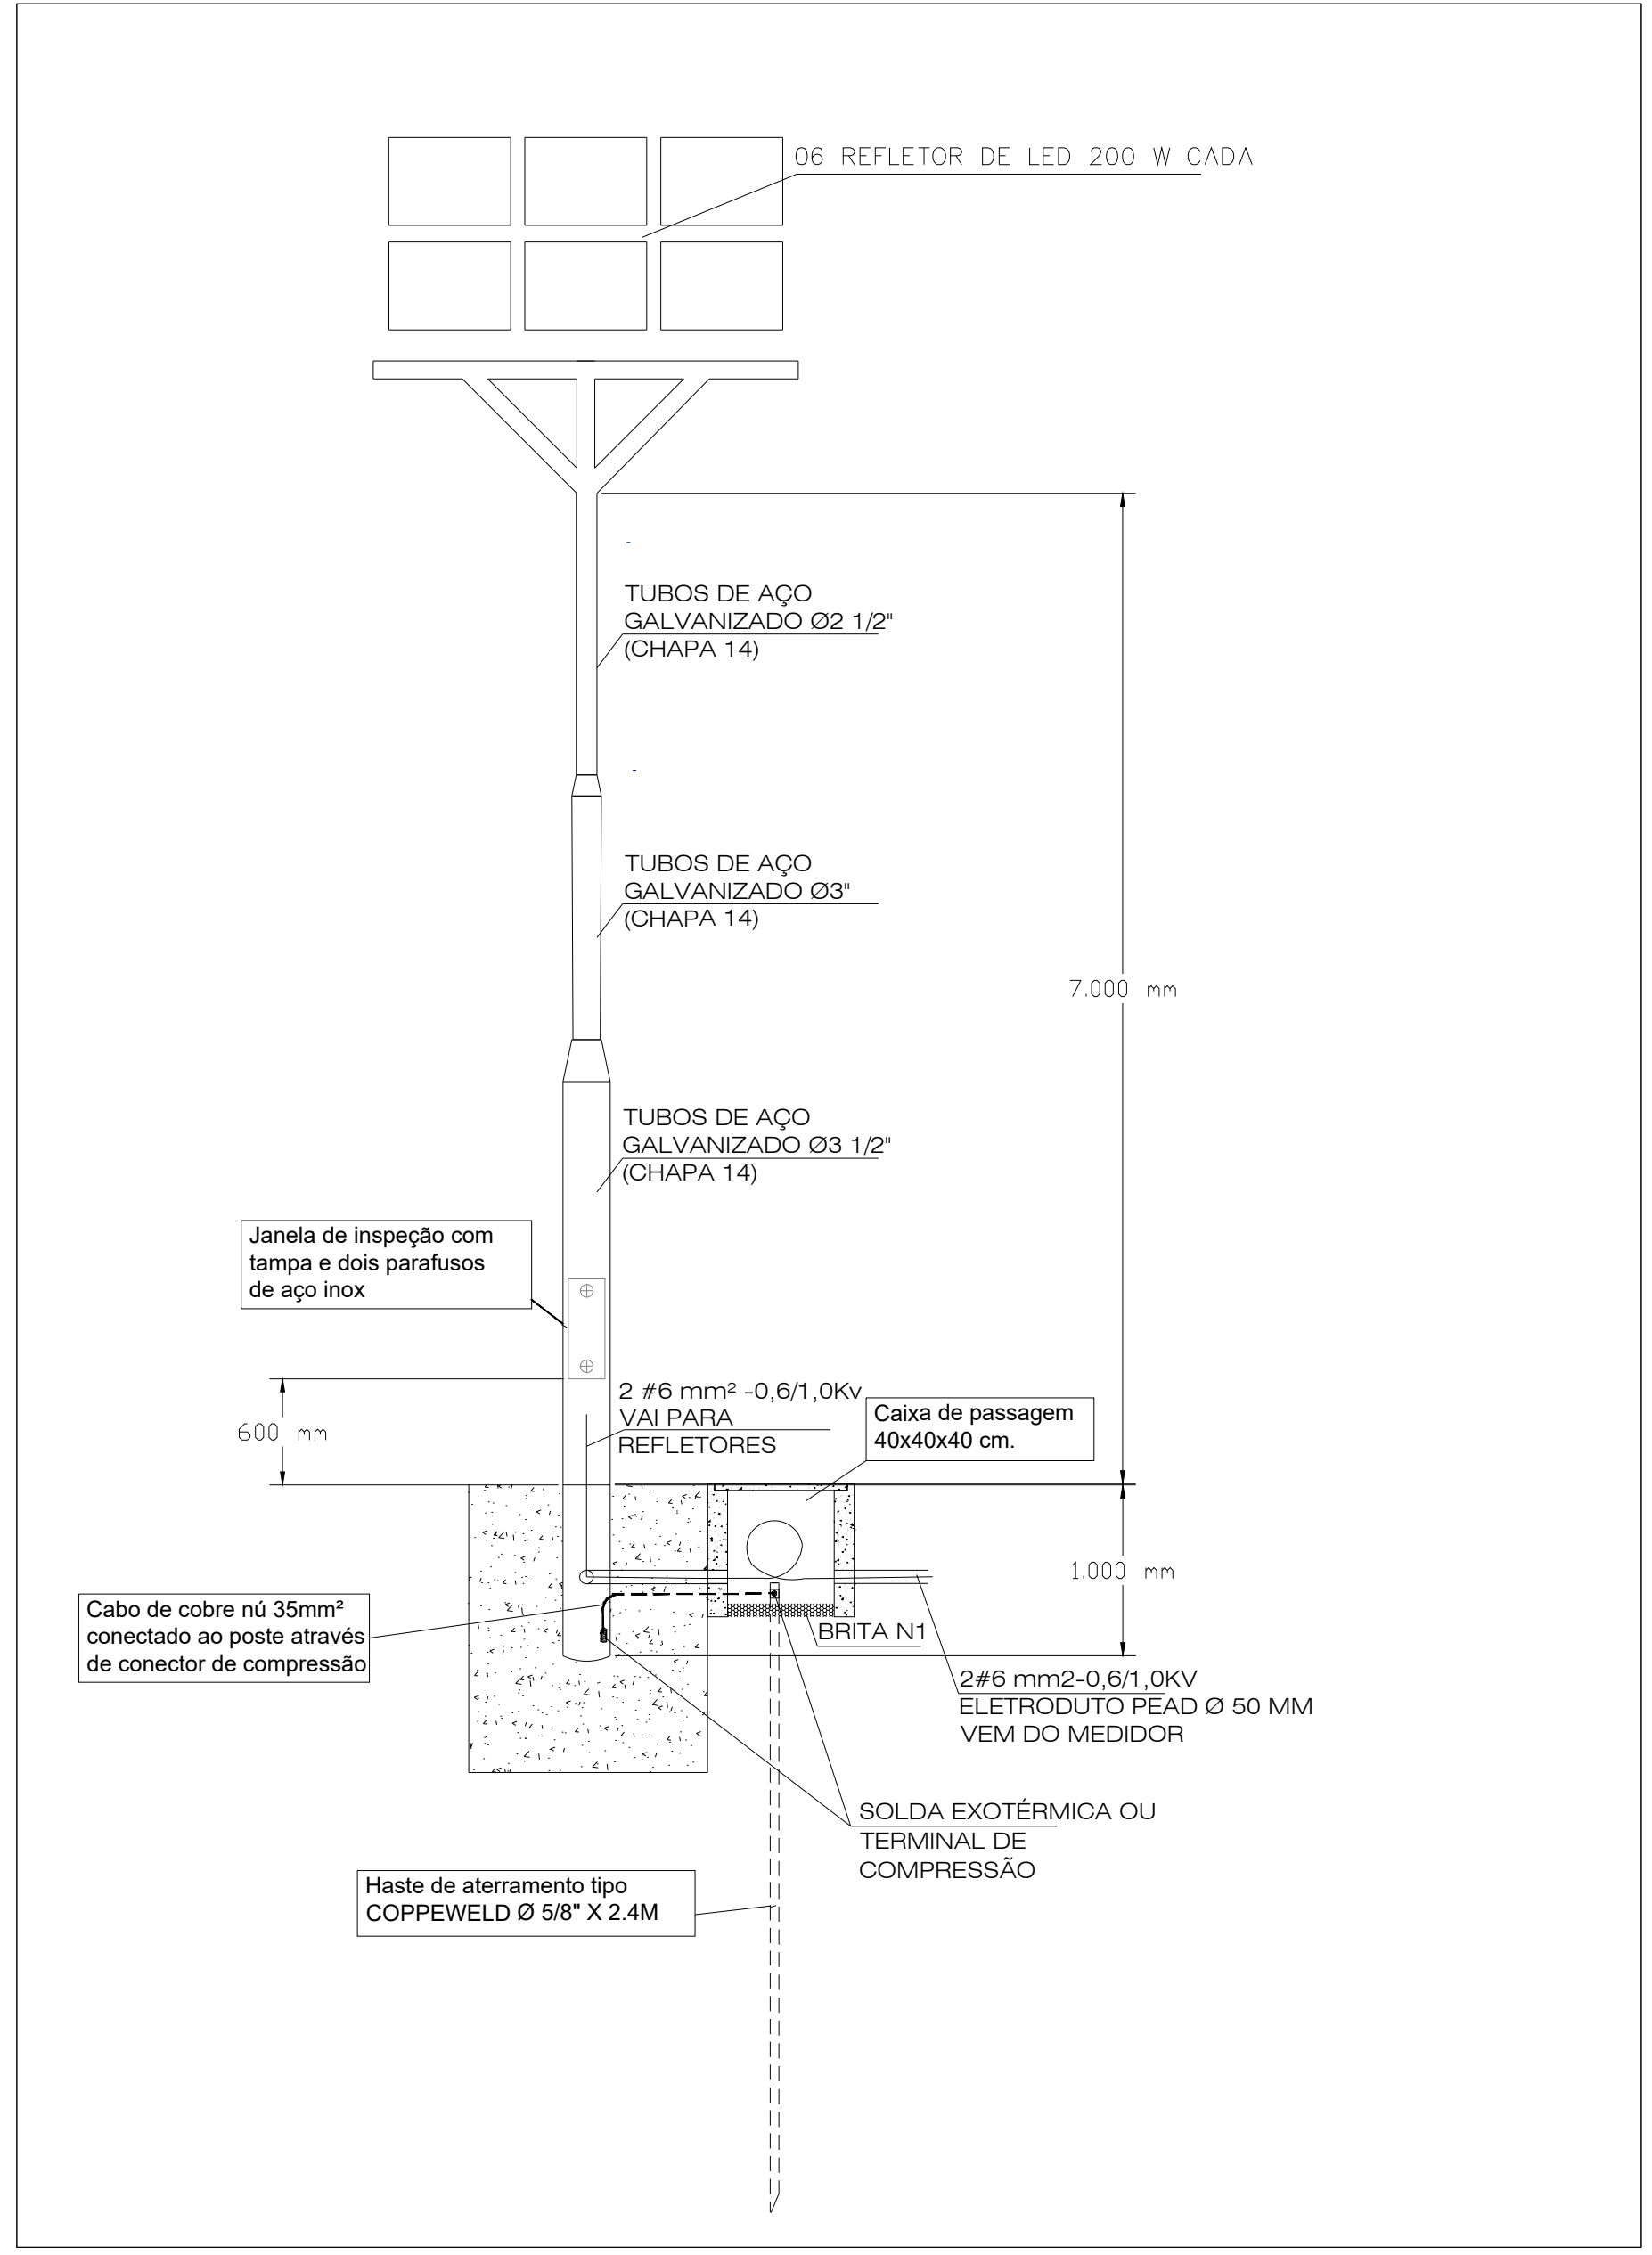

Detalhes construtivos - Postes com Refletores  
Esc: s/escala

**Legendas**

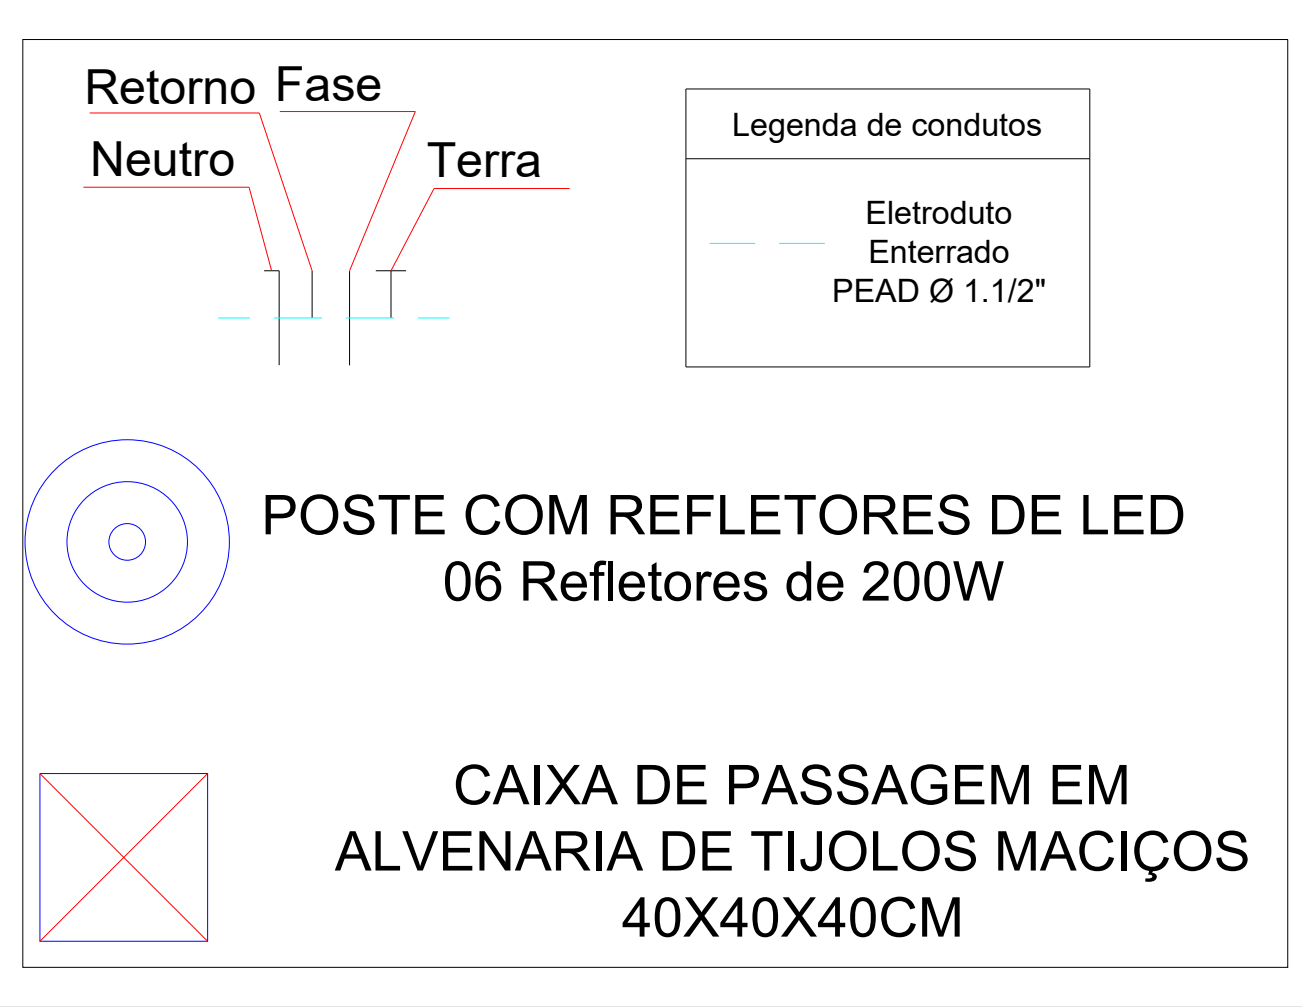

ÁREA A CONSTRUIR: 1400M²

<p><b>PREFEITURA DE PORTO DOS GAÚCHOS</b> PRAÇA LEOPOLDINA WILKE, Nº 19, CENTRO - PORTO DOS GAÚCHOS - MT</p>	REVISÃO:	PRANCHA:
	RV-00	03/04
ASSUNTO:	PROJETO ELÉTRICO - IMPLANTAÇÃO DE CAMPO SINTÉTICO	
OBRAS:	CONSTRUÇÃO DE CAMPO SINTÉTICO	
LOCALIZAÇÃO:	RUA SÉRGIO GLADKE PETRENKO, ESQUINA COM AVENIDA RIO GRANDE DO SUL, QD 49, LOTE 02, CENTRO, PORTO DOS GAÚCHOS - MT	
PROFISSIONAL:	PROPRIETÁRIO:	
ENG. JEAN LUCAS SOUZA DE OLIVEIRA CREA MT: 044808	MUNICÍPIO DE PORTO DOS GAÚCHOS - MT CNPJ: 03.204.187/0001-53	