

Controle de Revisão			
Número	Descrição	Data	Desenho

PROJETO ELÉTRICO

ASSINATURAS MARCELO LIMA MARTINUSSI CREA MT 053.314	PREFEITURA - PORTO DOS GAUCHOS CNPJ : 03.204.187/0001-33
---	---

LOCAL: Praça Leopoldina Wilke 19, Porto dos Gaúchos - MT, 78560-000	DESENHO: Autor
ESCALA: 1/ Escala	DATA: 06/07/2022
ÁREA: 1278,04 m²	FRANQUIA:


Conteúdo: Planta Baixa - Térreo Lista de materiais - Térreo Legenda de placas - Térreo Legenda de condutos - Térreo Legenda de fiações - Térreo Diagrama unifilar - QM1, QM1 e QD1 Diagrama de cargas - QM1, QM1, QM1 e QD1 Quadro de demandas - AT1	01 / 03
--	---------

DBIM
 ENGENHARIA DE PROJETOS
 Av. Historiador Rubens de Mendonça
 Ed. América Bus, Center - Sala 204
 (051) 98444-0547




Quantidade	Descrição	Unidade	Valor Unitário (R\$)	Valor Total (R\$)
1	Projeto Elétrico			




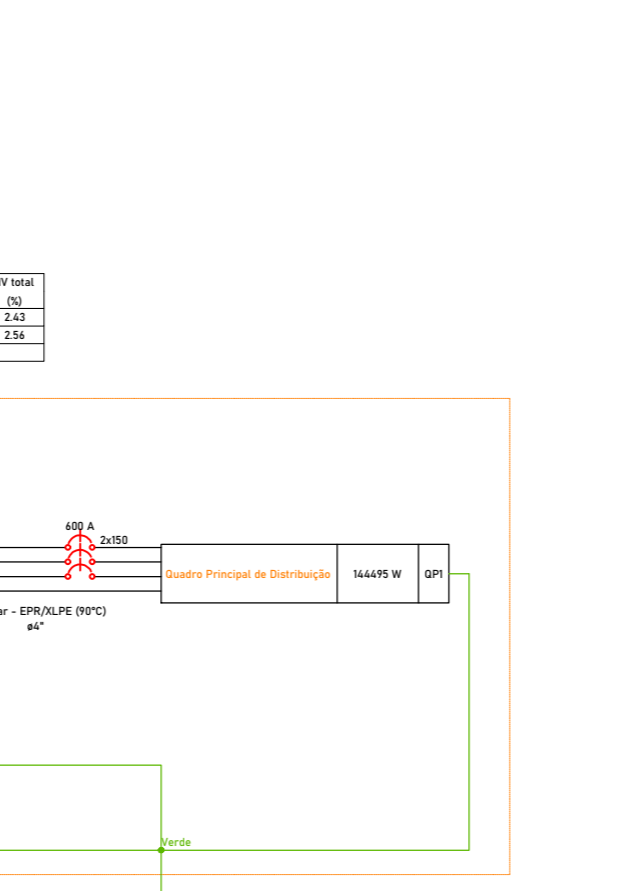


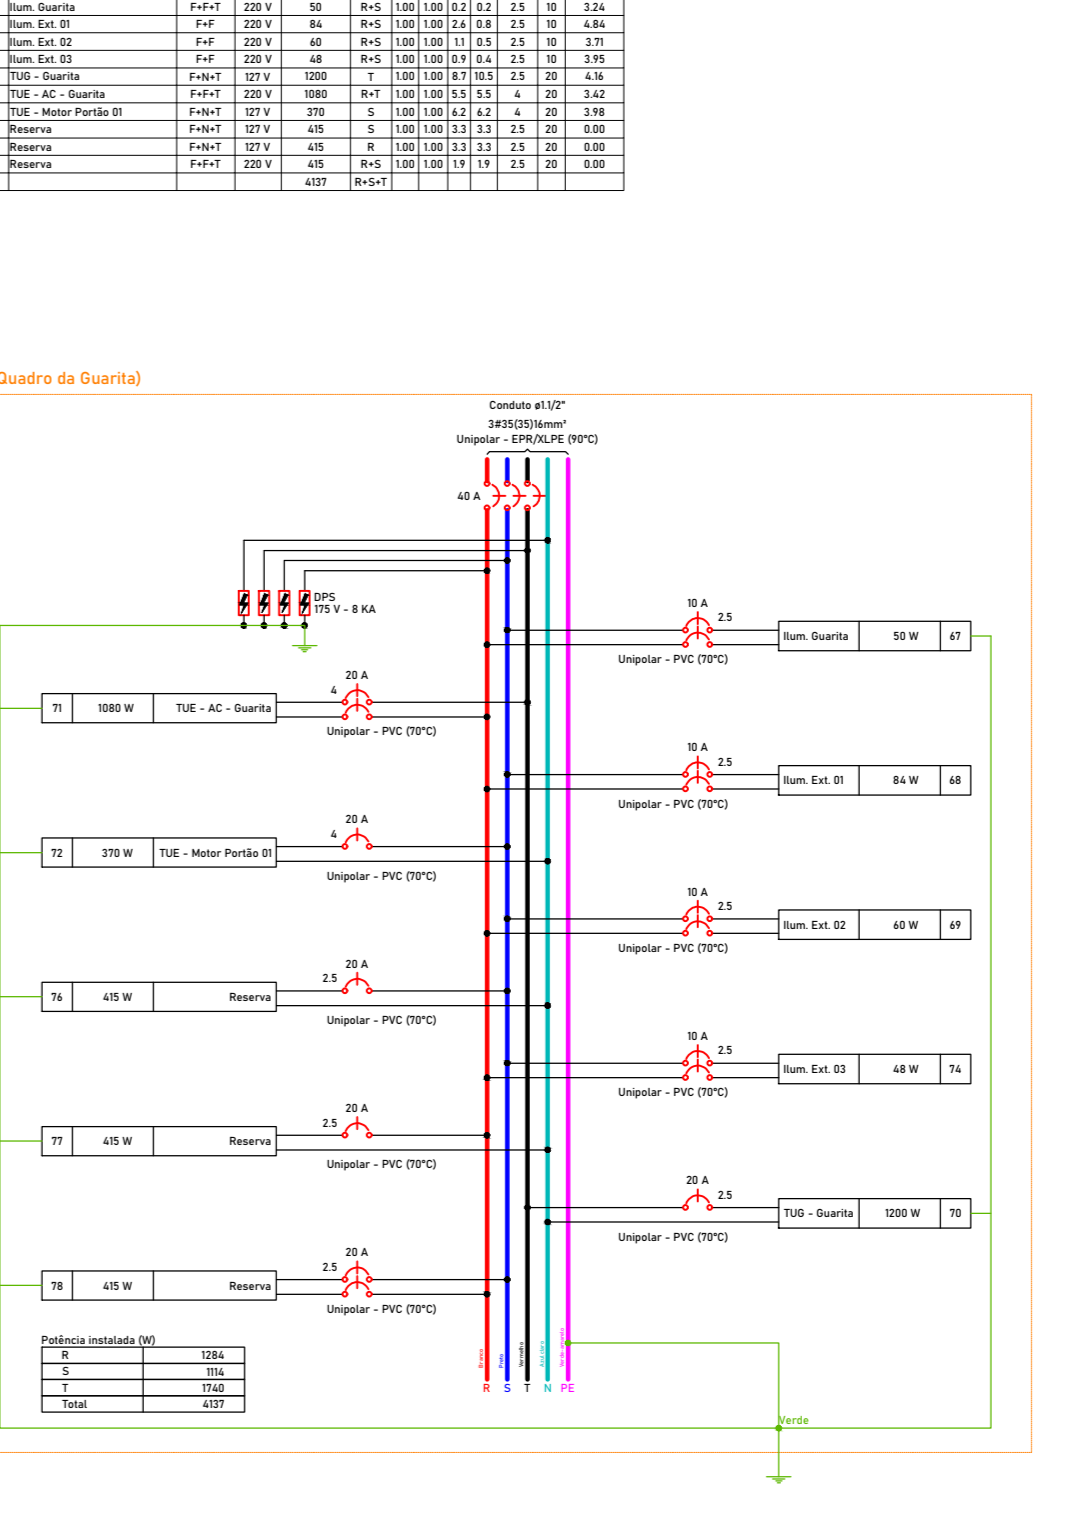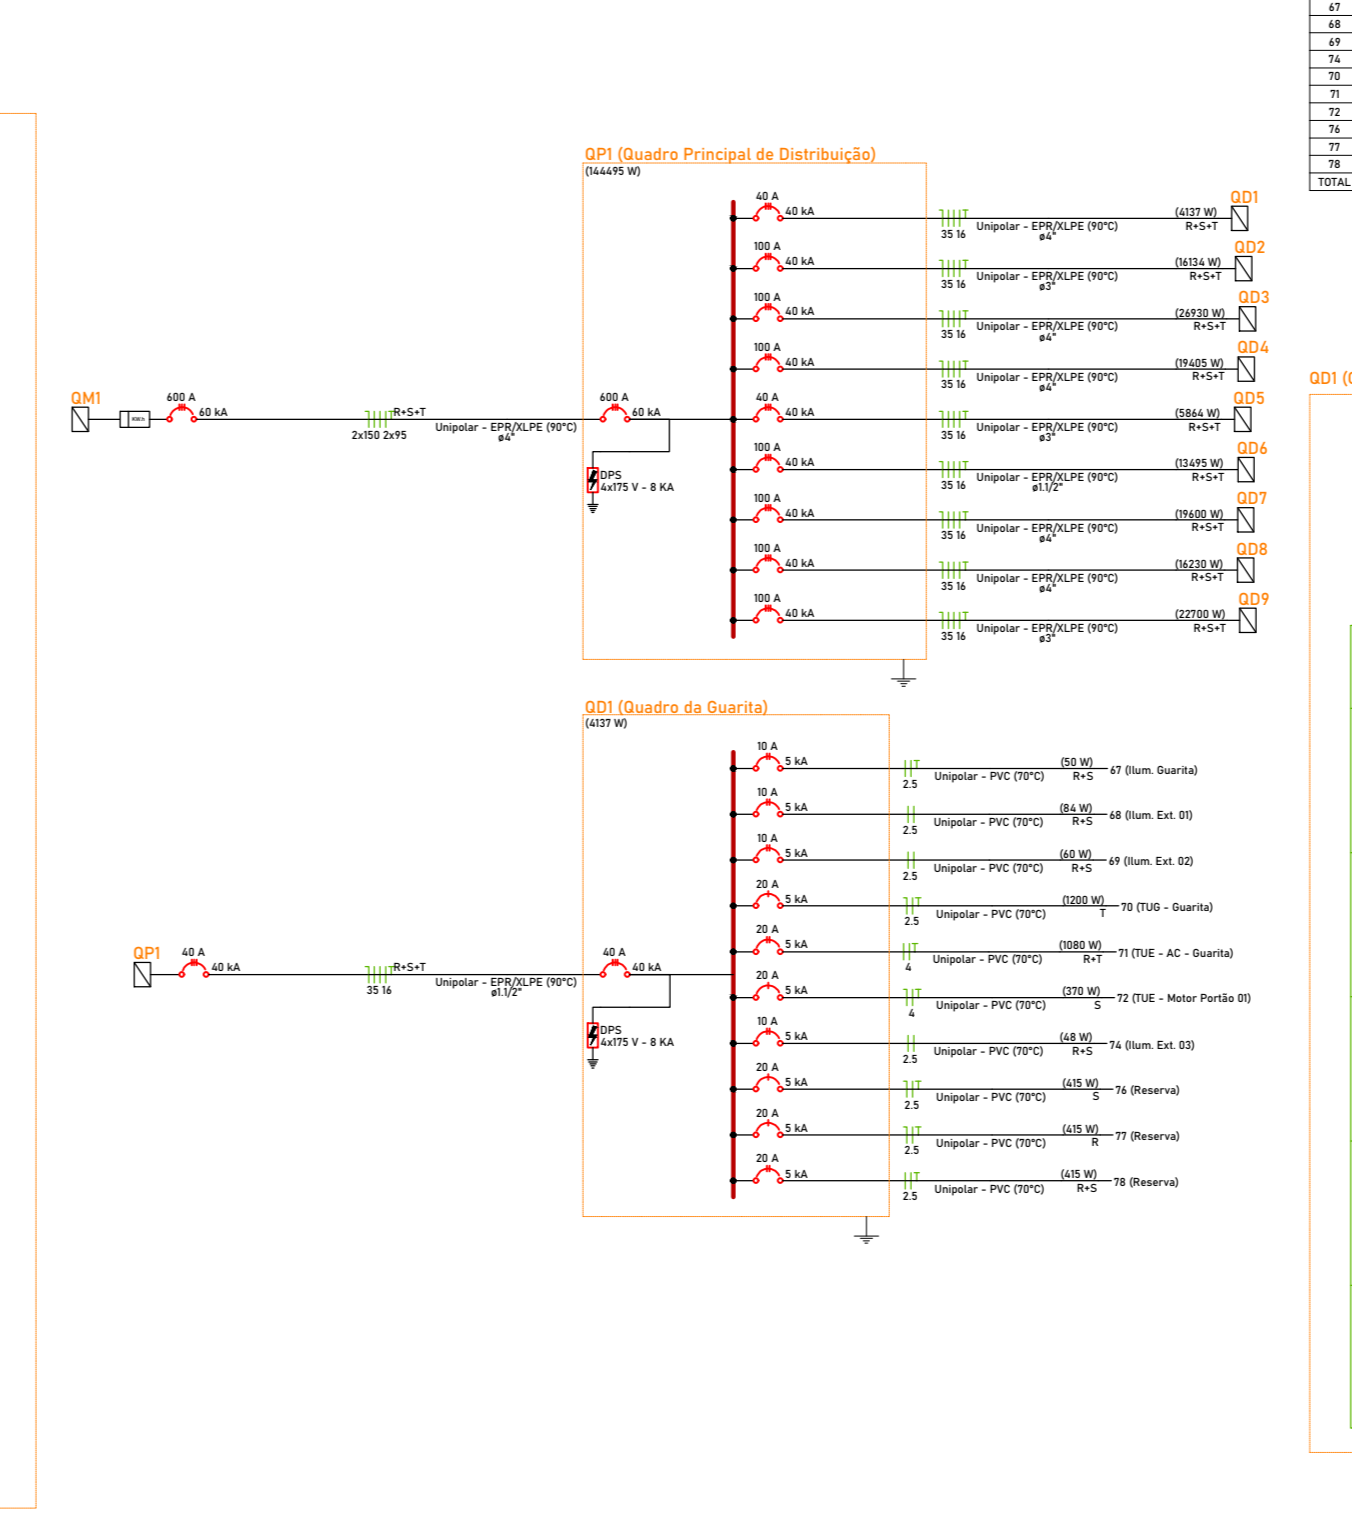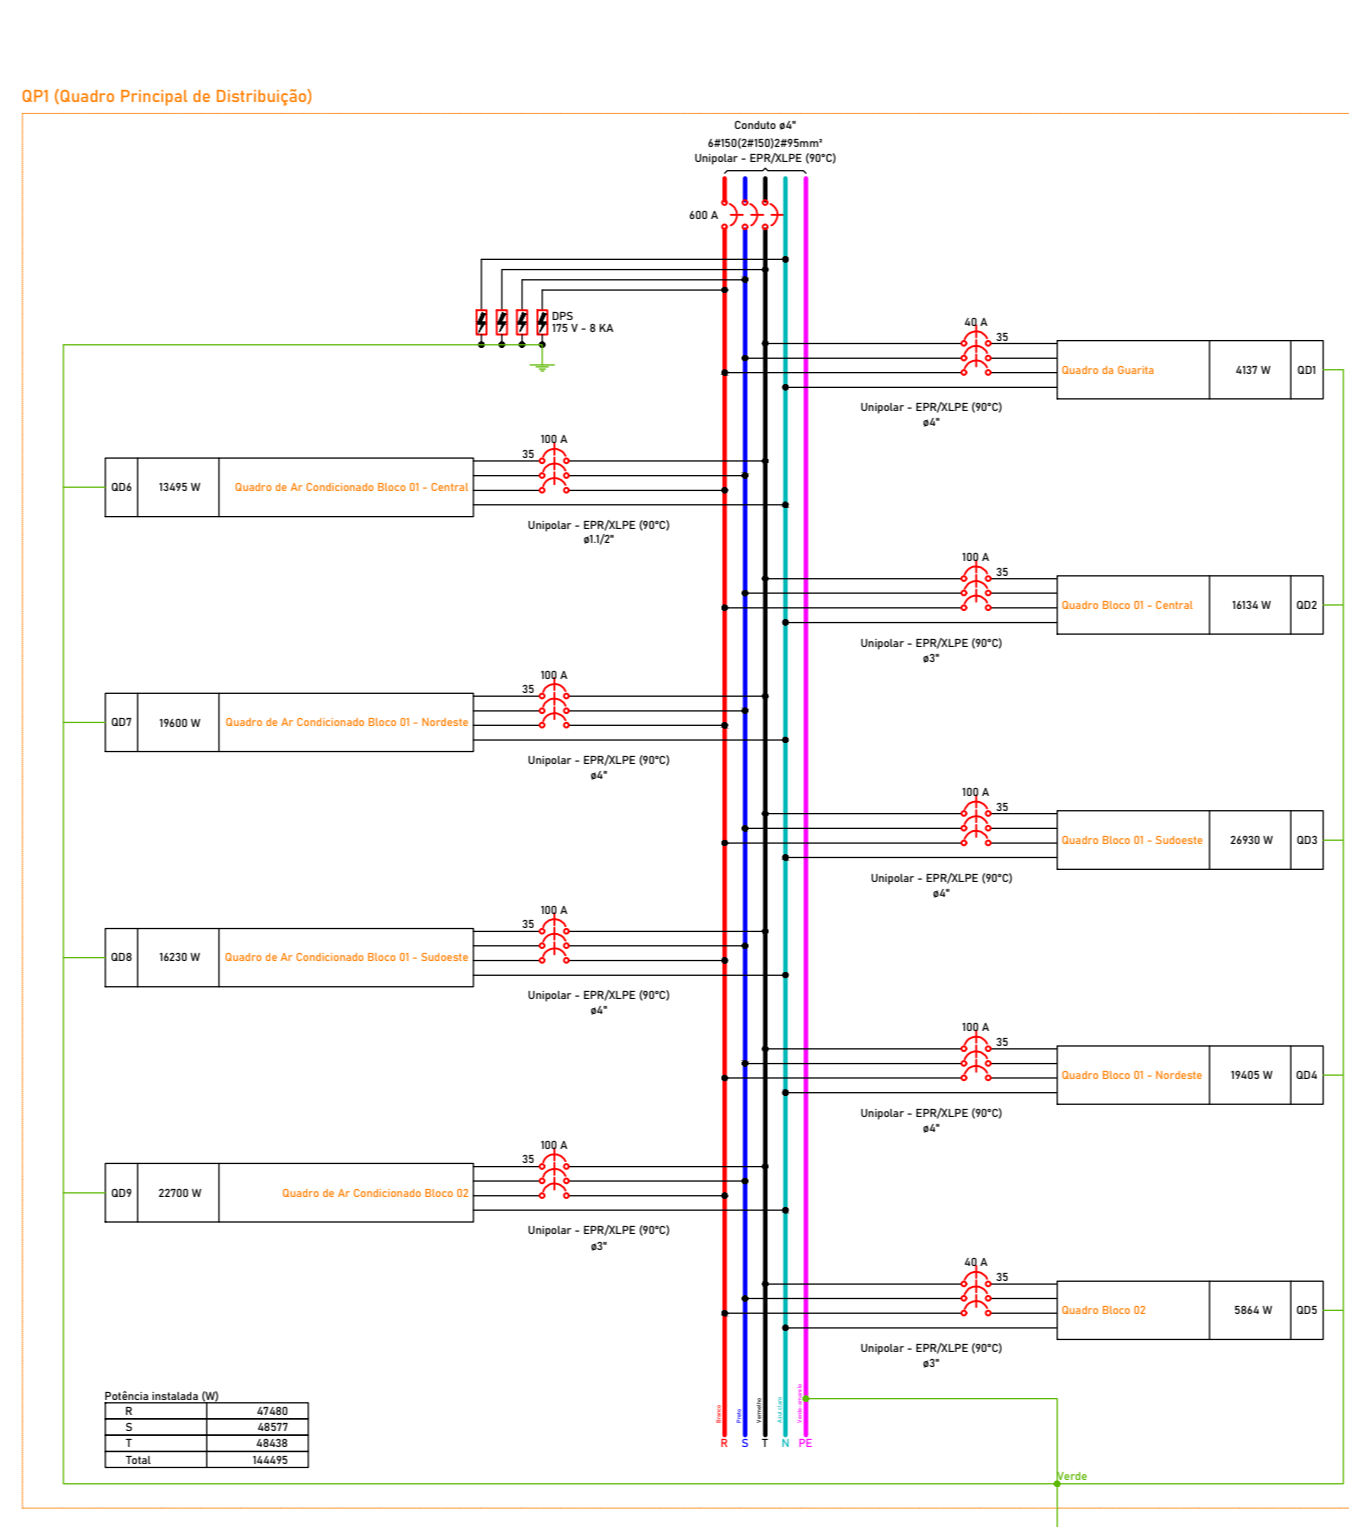

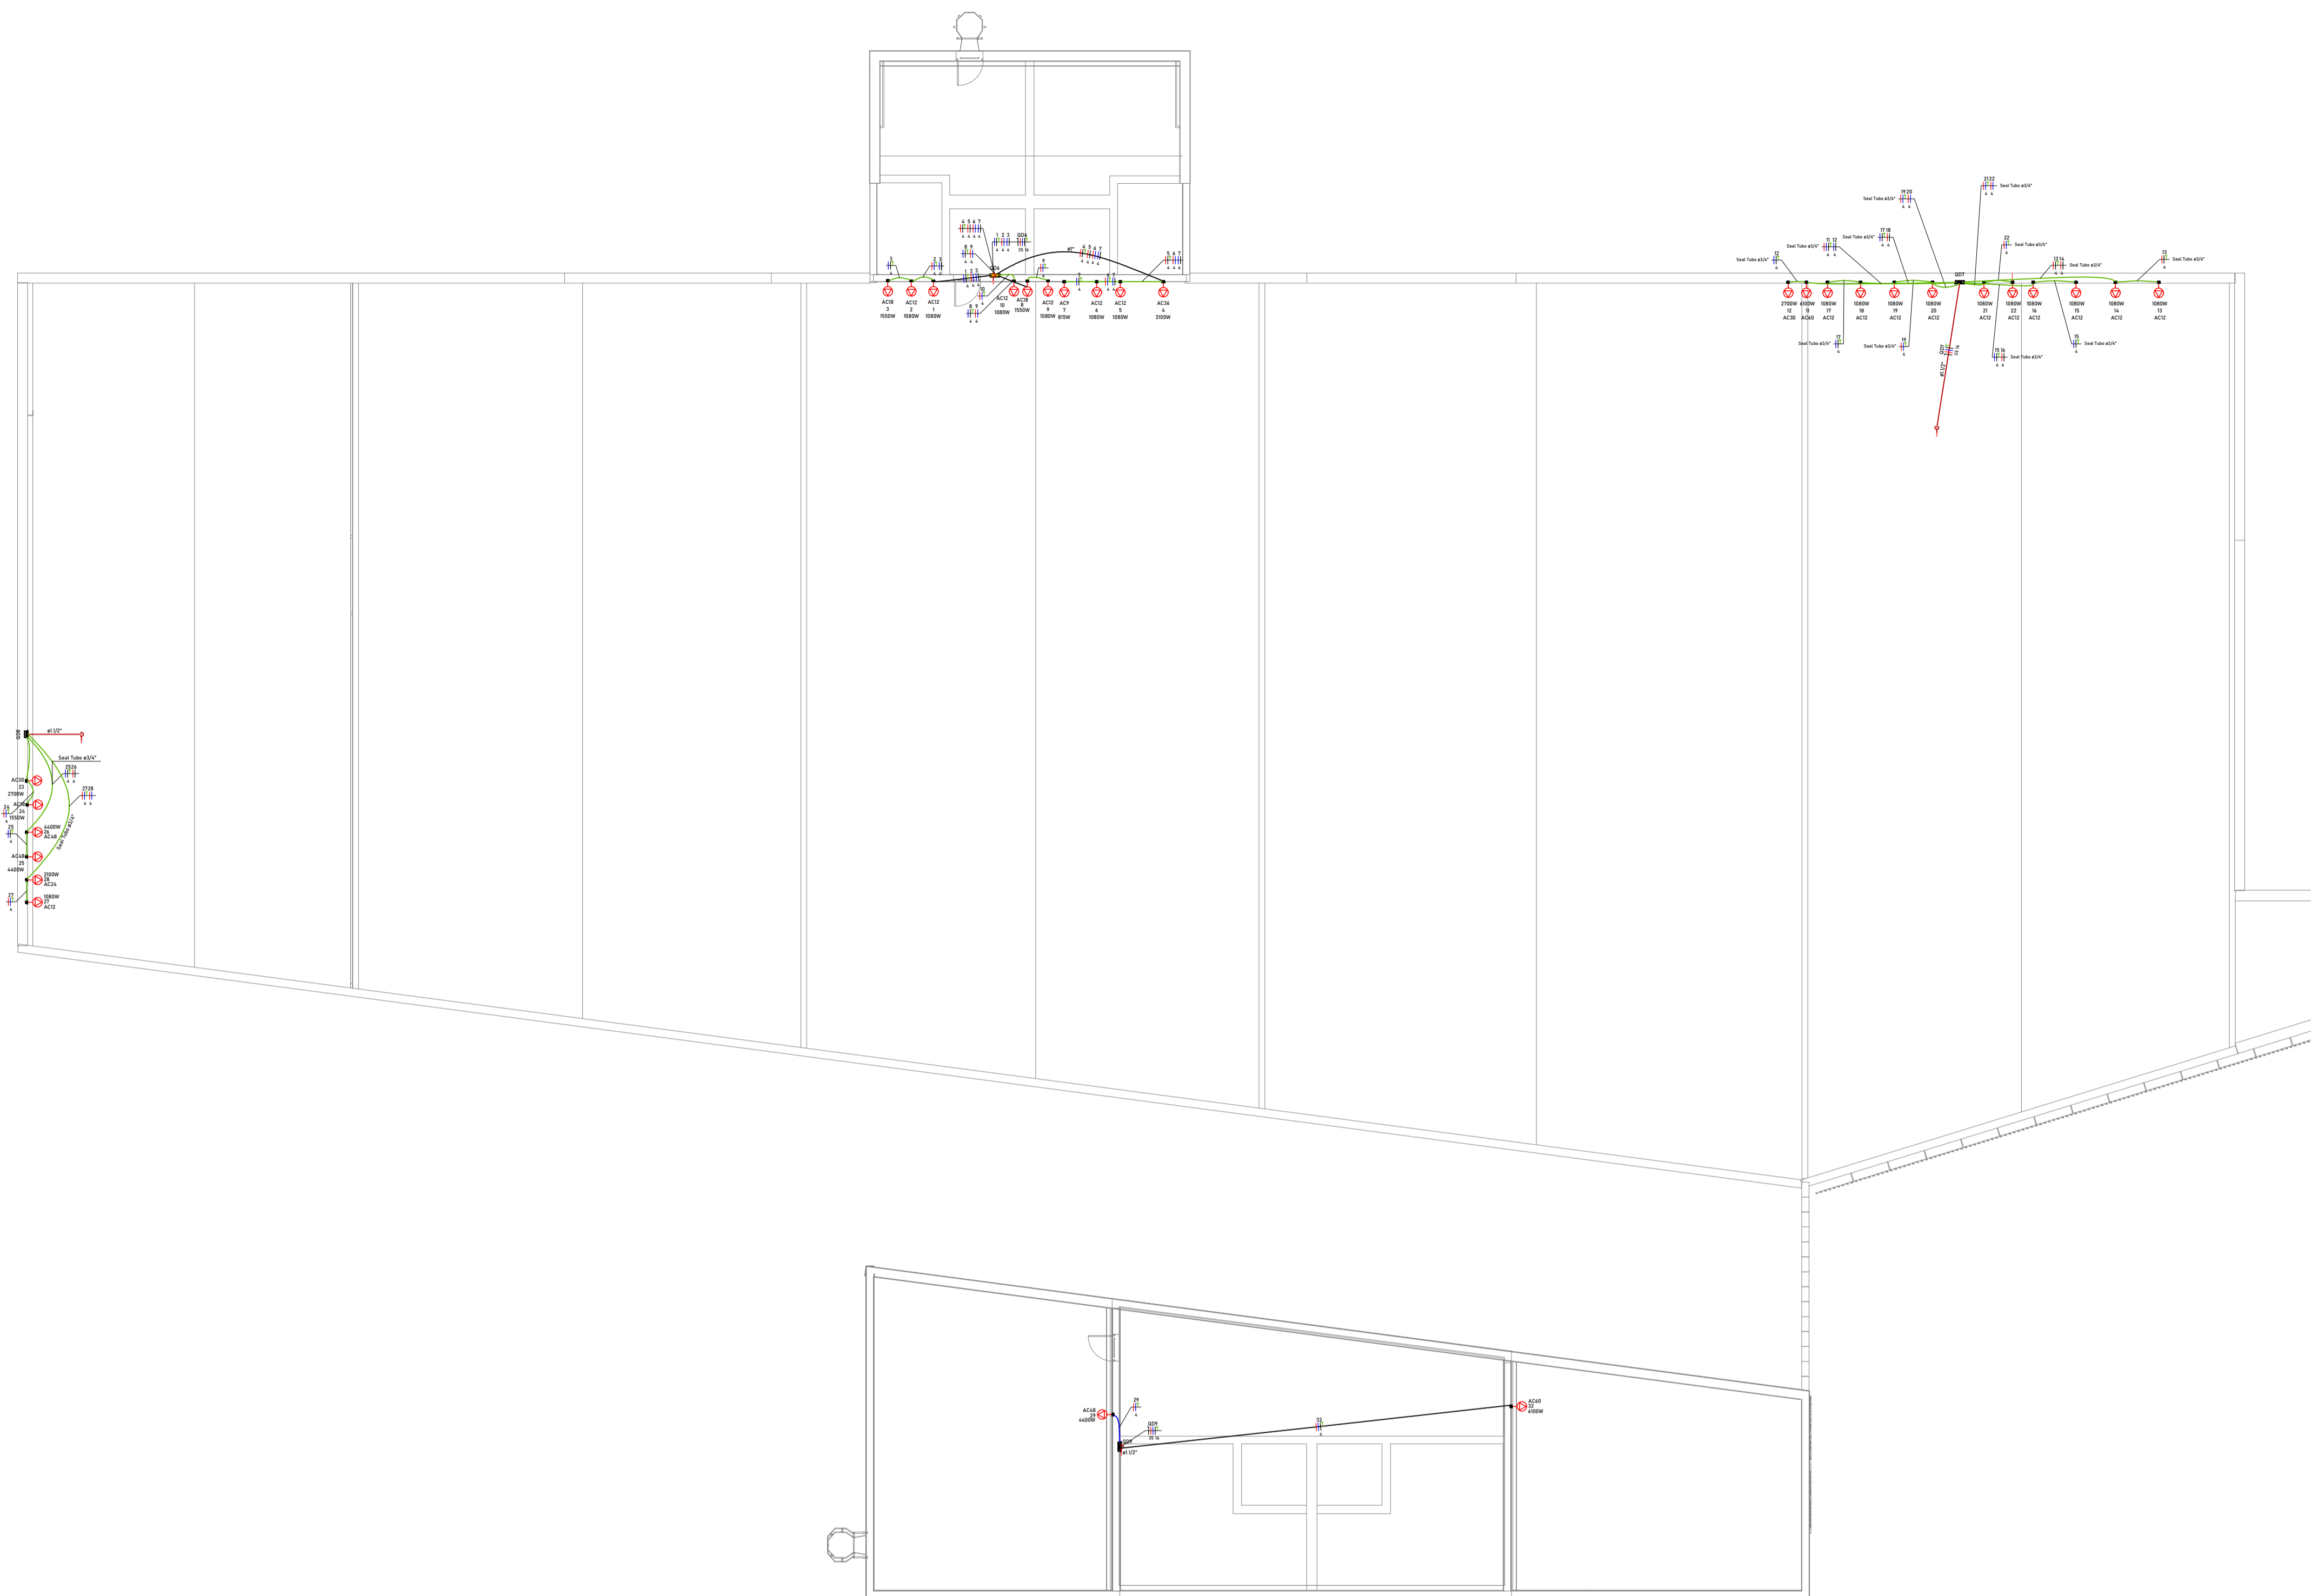





LISTA DE MATERIAIS - Nível permitido

Descrição	Quantidade	Unidade
Quantidade de Condições		
Quadro QD	01	unidade
Quantidade de Materiais		
Condutores		
16 mm ² - Verde-amarelo	20,00	m
25 mm ² - Branco	20,00	m
25 mm ² - Preto	20,00	m
25 mm ² - Vermelho	20,00	m
16 mm ² - Branco	5120,00	m
16 mm ² - Preto	5120,00	m
16 mm ² - Vermelho	5120,00	m
