

TÉRREO 1

1 : 75

Controle de Revisão			
Numero	Descrição	Data	Desenho

INSTALAÇÕES HIDRÁULICAS


ASSINATURAS	
DELÍCIO MUELLER CREA 151528-5	PREFEITURA MUNICIPAL DE PORTO DOS GAUCHOS CNPJ: 03.204.187/0001-33

LOCAL	DESENHO
Praça Leopoldina Wille 19, Porto dos Gauchos - MT 78560-000	DELÍCIO MUELLER

ESCALA	ÁREA	DATA
Indicada	1744,15 m ²	05/07/2022 10:24:04

CONTEÚDO	FRANQUIA
Planta Baixa Térreo	01/04

DBIM
ENGENHARIA DE PROJETOS
Av. Historiador Rubens de Mendonça
Ed. America Bus Center - Sala 204
Bairro da Saúde - Curitiba - MT
(66) 98426 1169

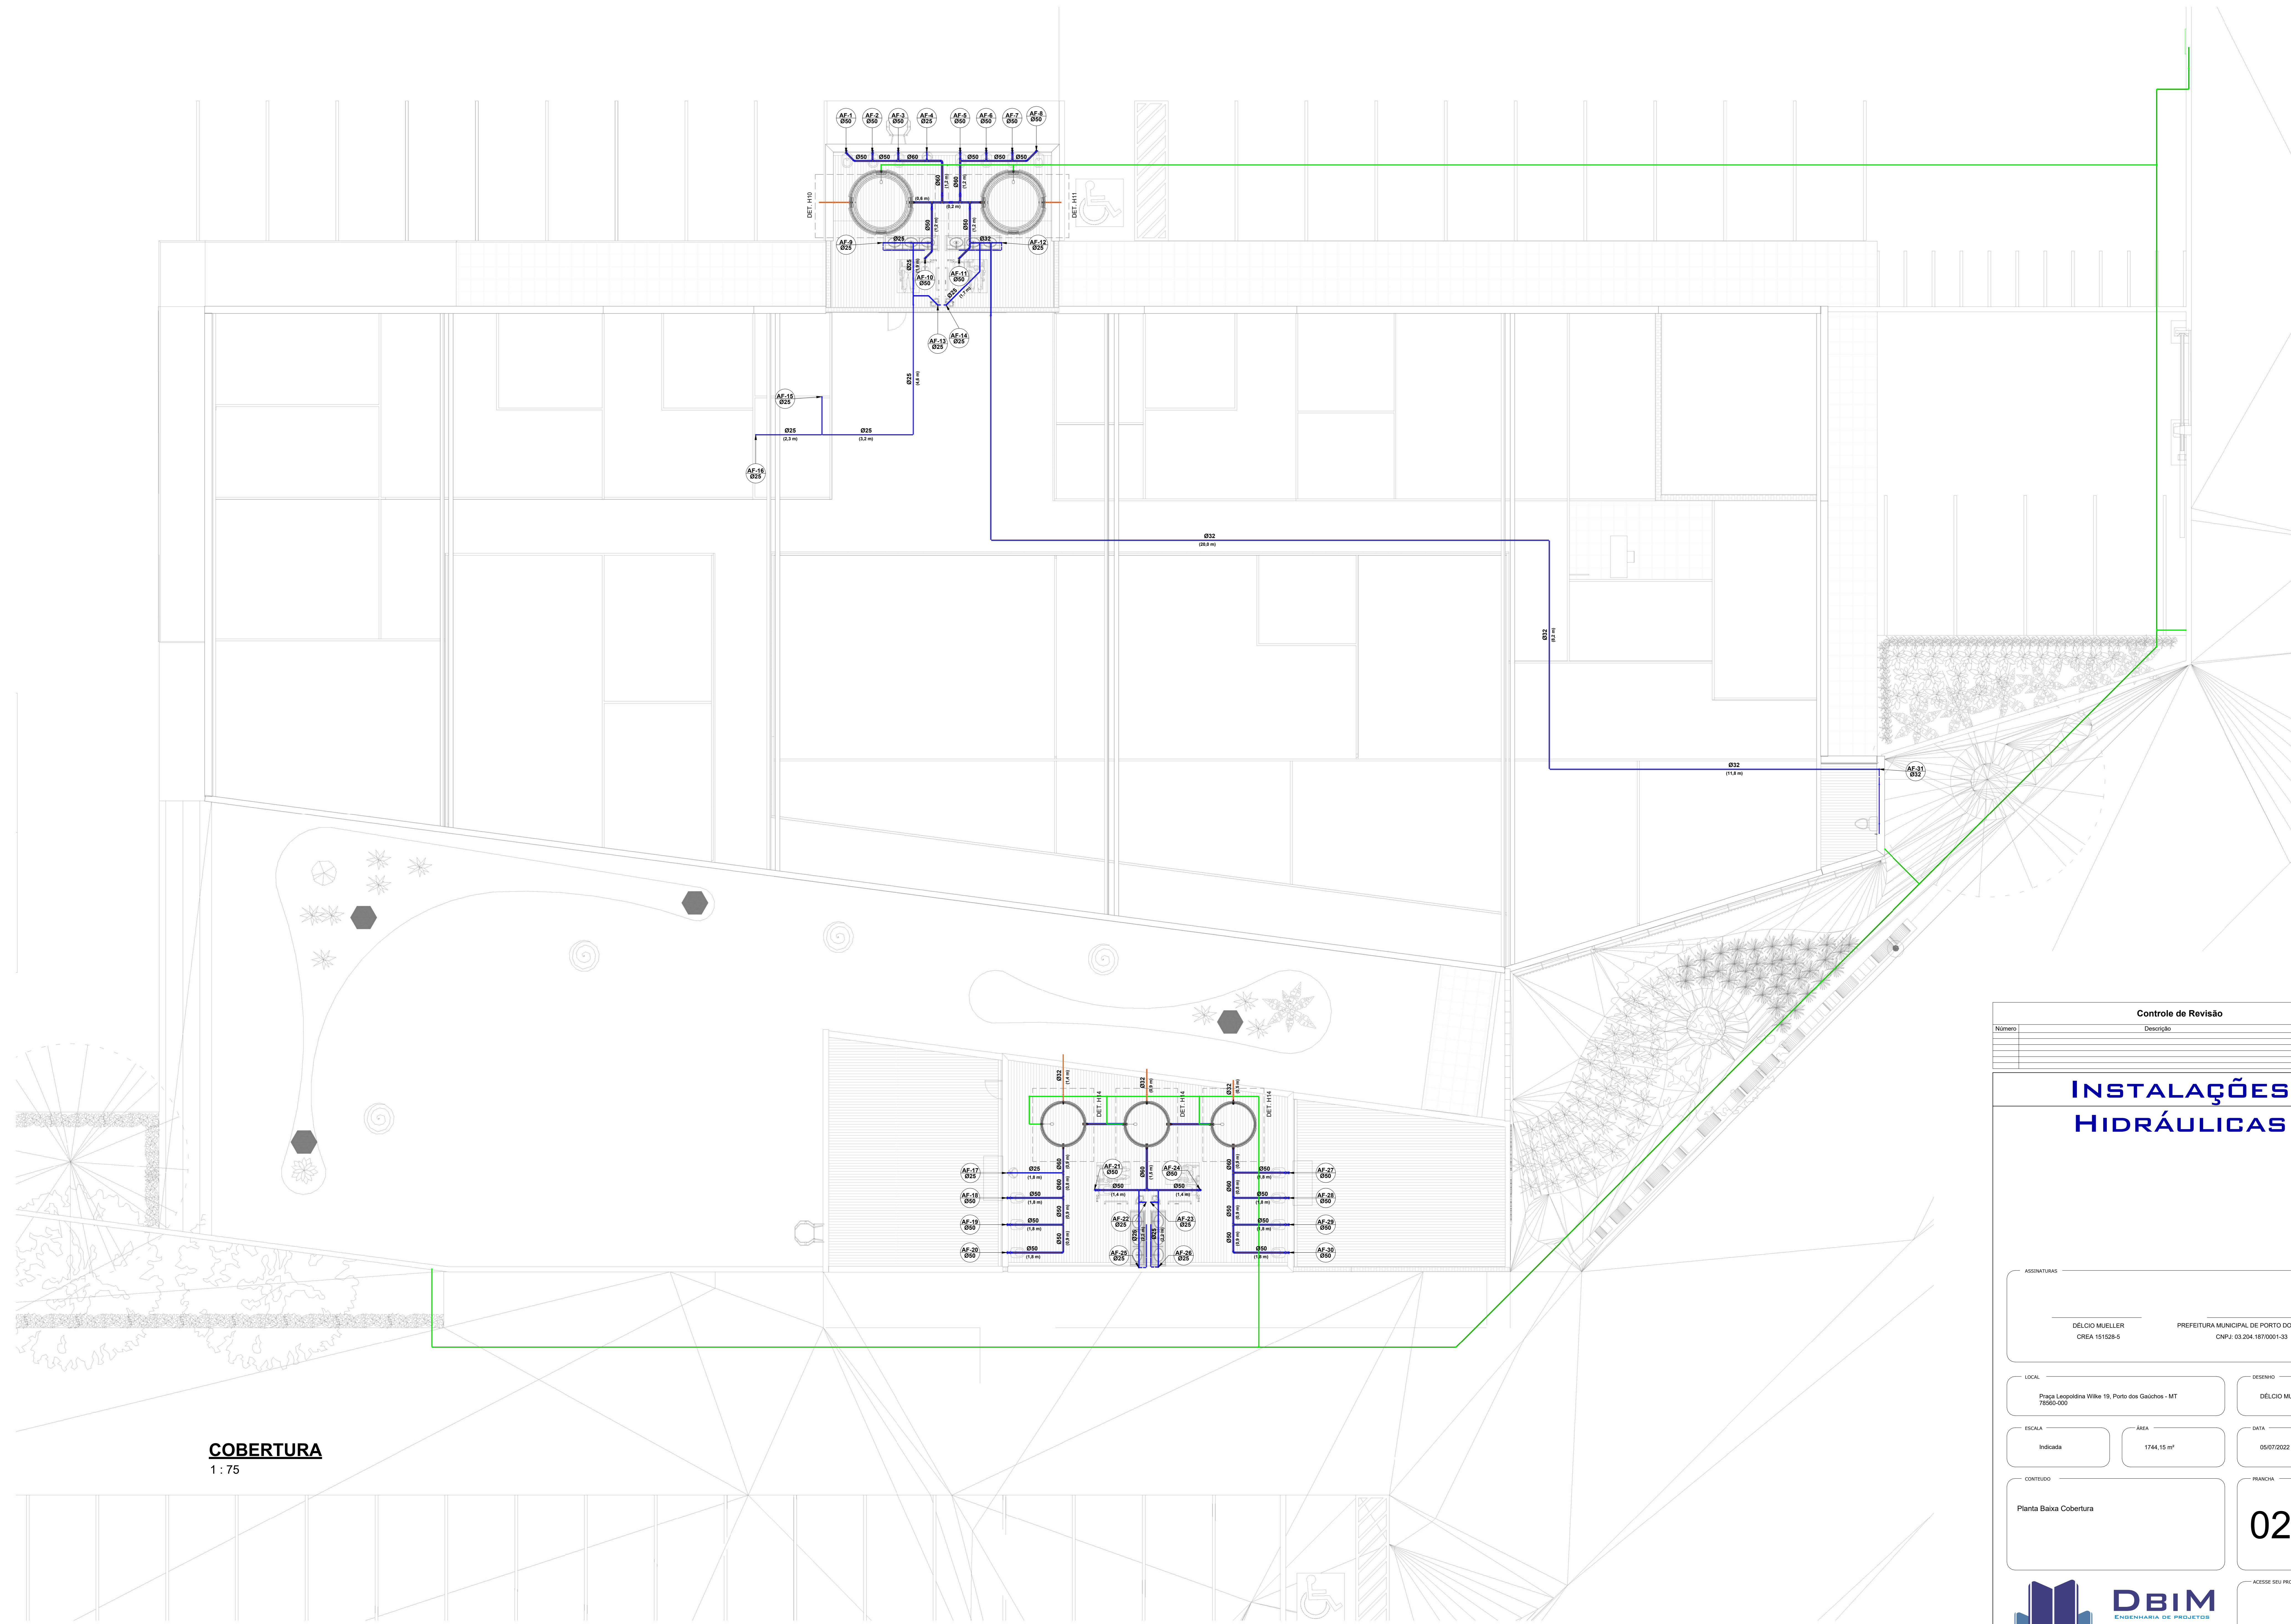

COBERTURA
1 : 75

Controle de Revisão			
Numero	Descrição	Data	Desenho

INSTALAÇÕES HIDRÁULICAS

ASSINATURAS


DELCIO MUELLER <small>CREA 151528-5</small>	PREFEITURA MUNICIPAL DE PORTO DOS GAUCHOS <small>CNPJ: 03.204.187/0001-33</small>
--	--

LOCAL <small>Praça Leopoldina Wilke 19, Porto dos Gauchos - MT 78560-000</small>	DESENHO <small>DELCIO MUELLER</small>
---	--


ESCALA <small>Indicada</small>	ÁREA <small>1744,15 m²</small>	DATA <small>05/07/2022 10:31:02</small>
-----------------------------------	-----------------------------------	--

CONTEUDO <small>Planta Baixa Cobertura</small>	02/04
---	--------------


DBIM <small>ENGENHARIA DE PROJETOS</small> <small>Av. Historiador Rubens de Mendonça 84, América Bus Center - Sala 204 Bairro da Saúde - Curitiba - MT (61) 98426 1169</small>	ACCESSE SEU PROJETO
---	---------------------

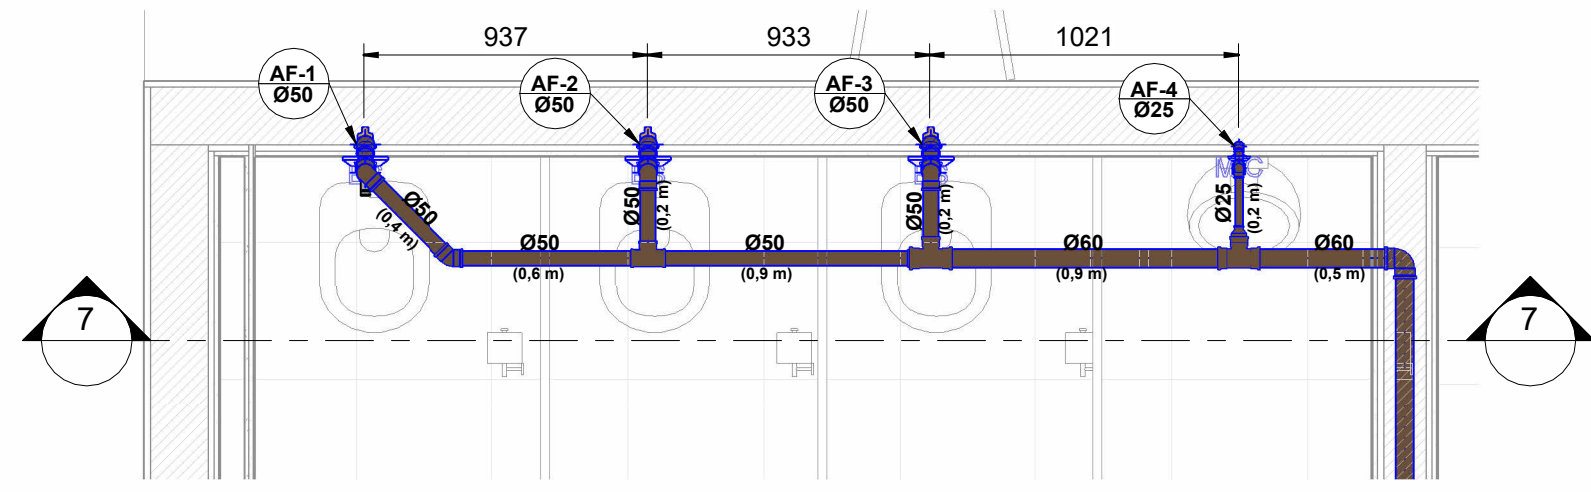


DET.H1
1 : 25

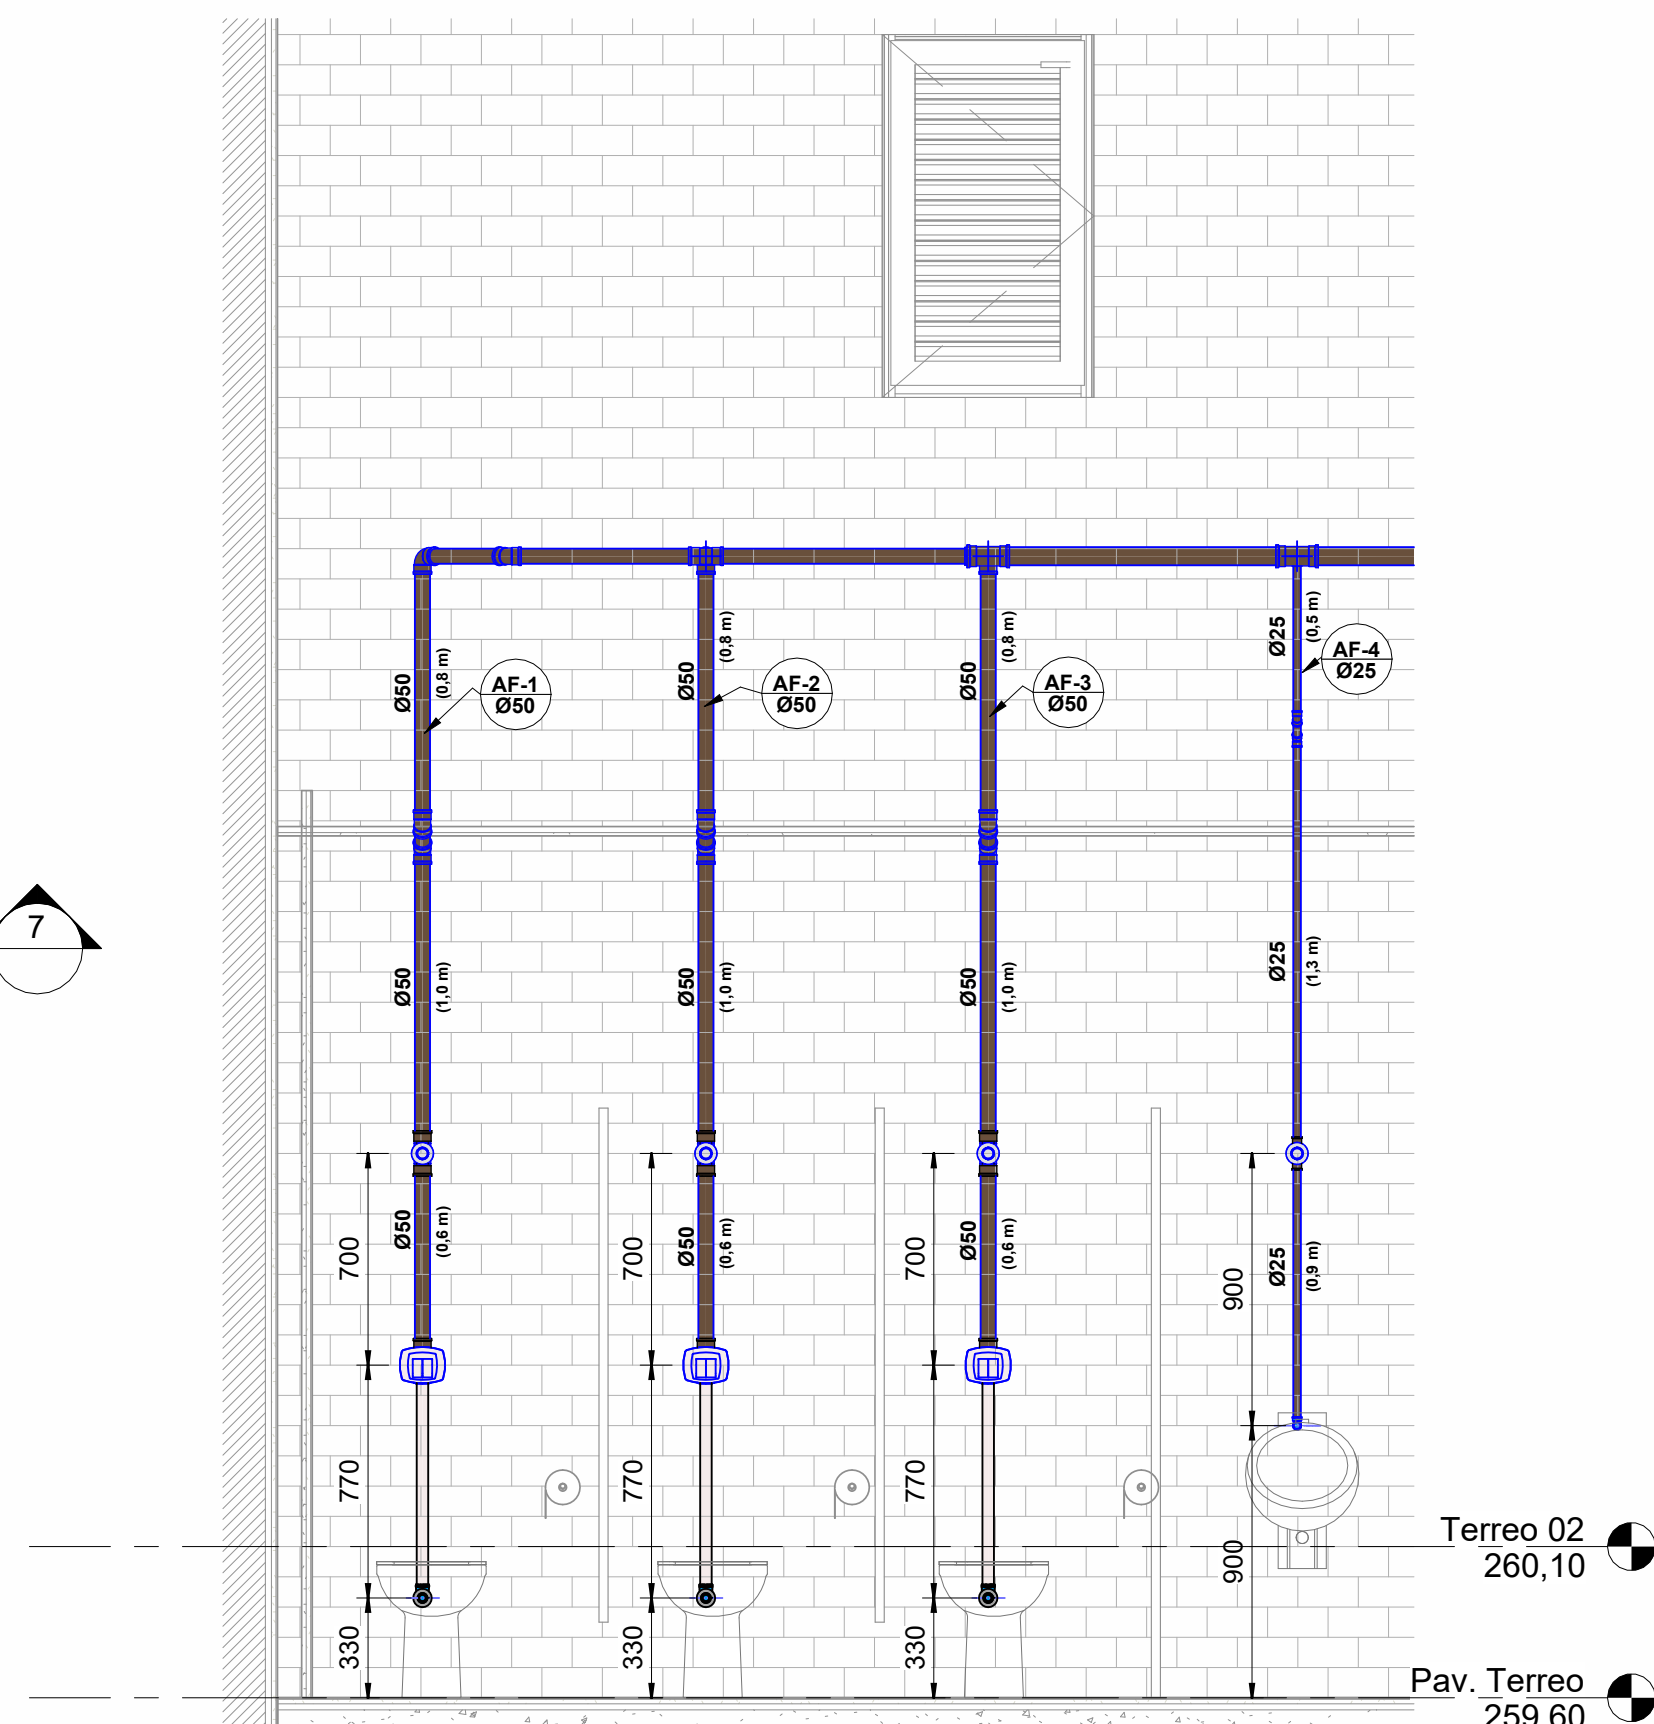


DET.H1
1 : 25

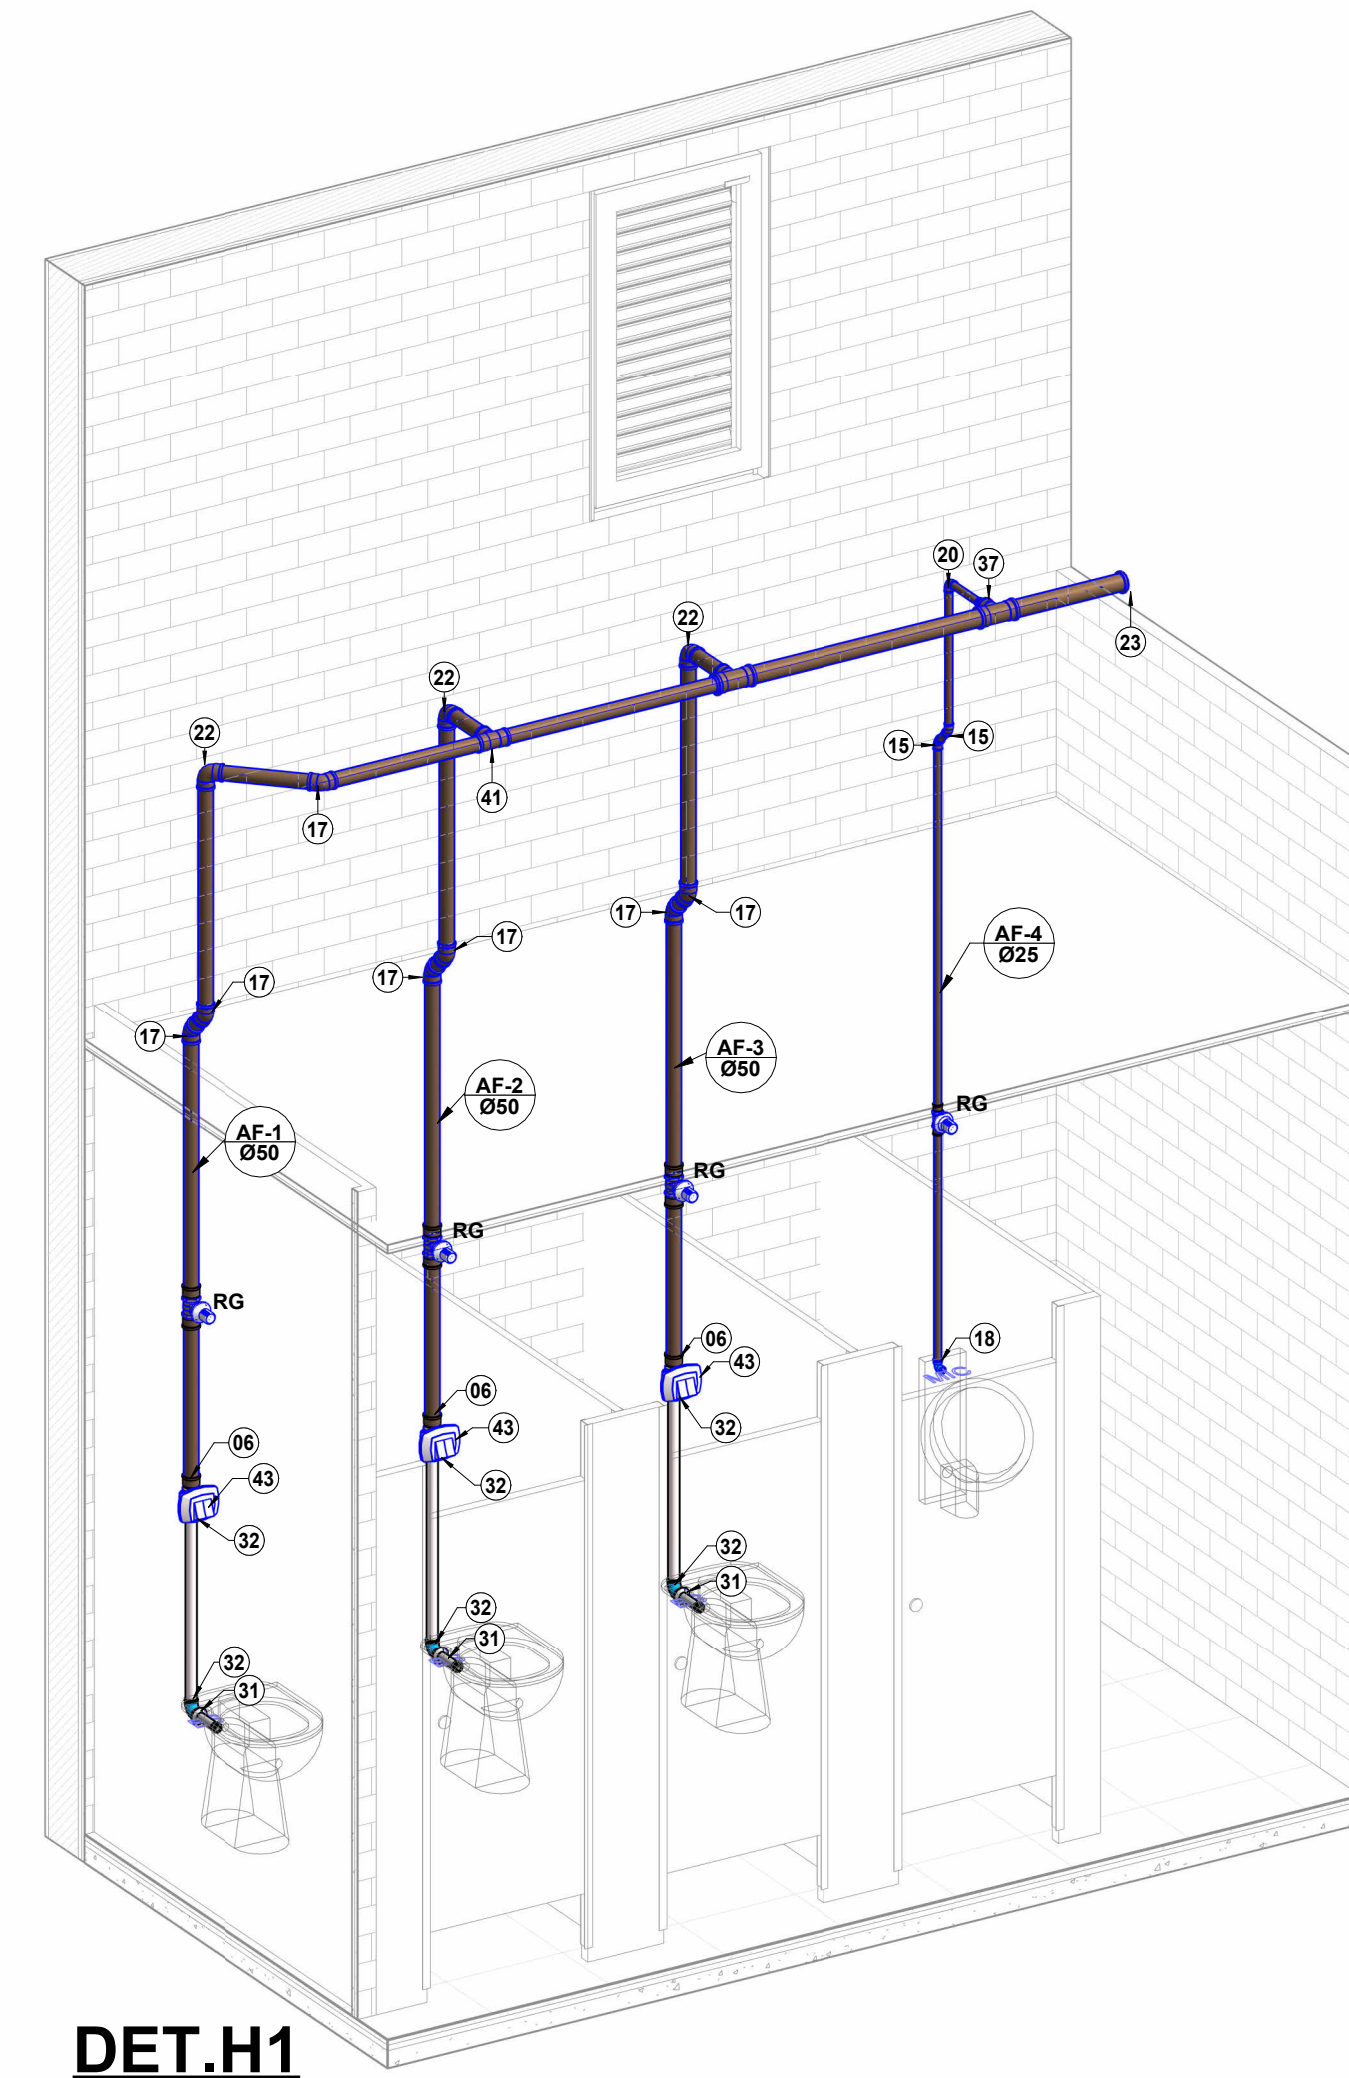


DET.H1

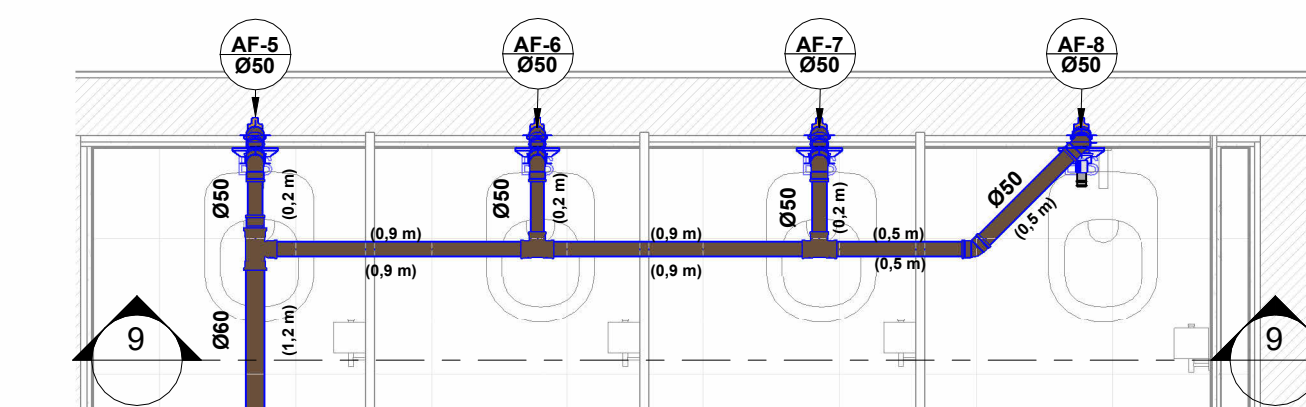


DET.H2
1 : 25

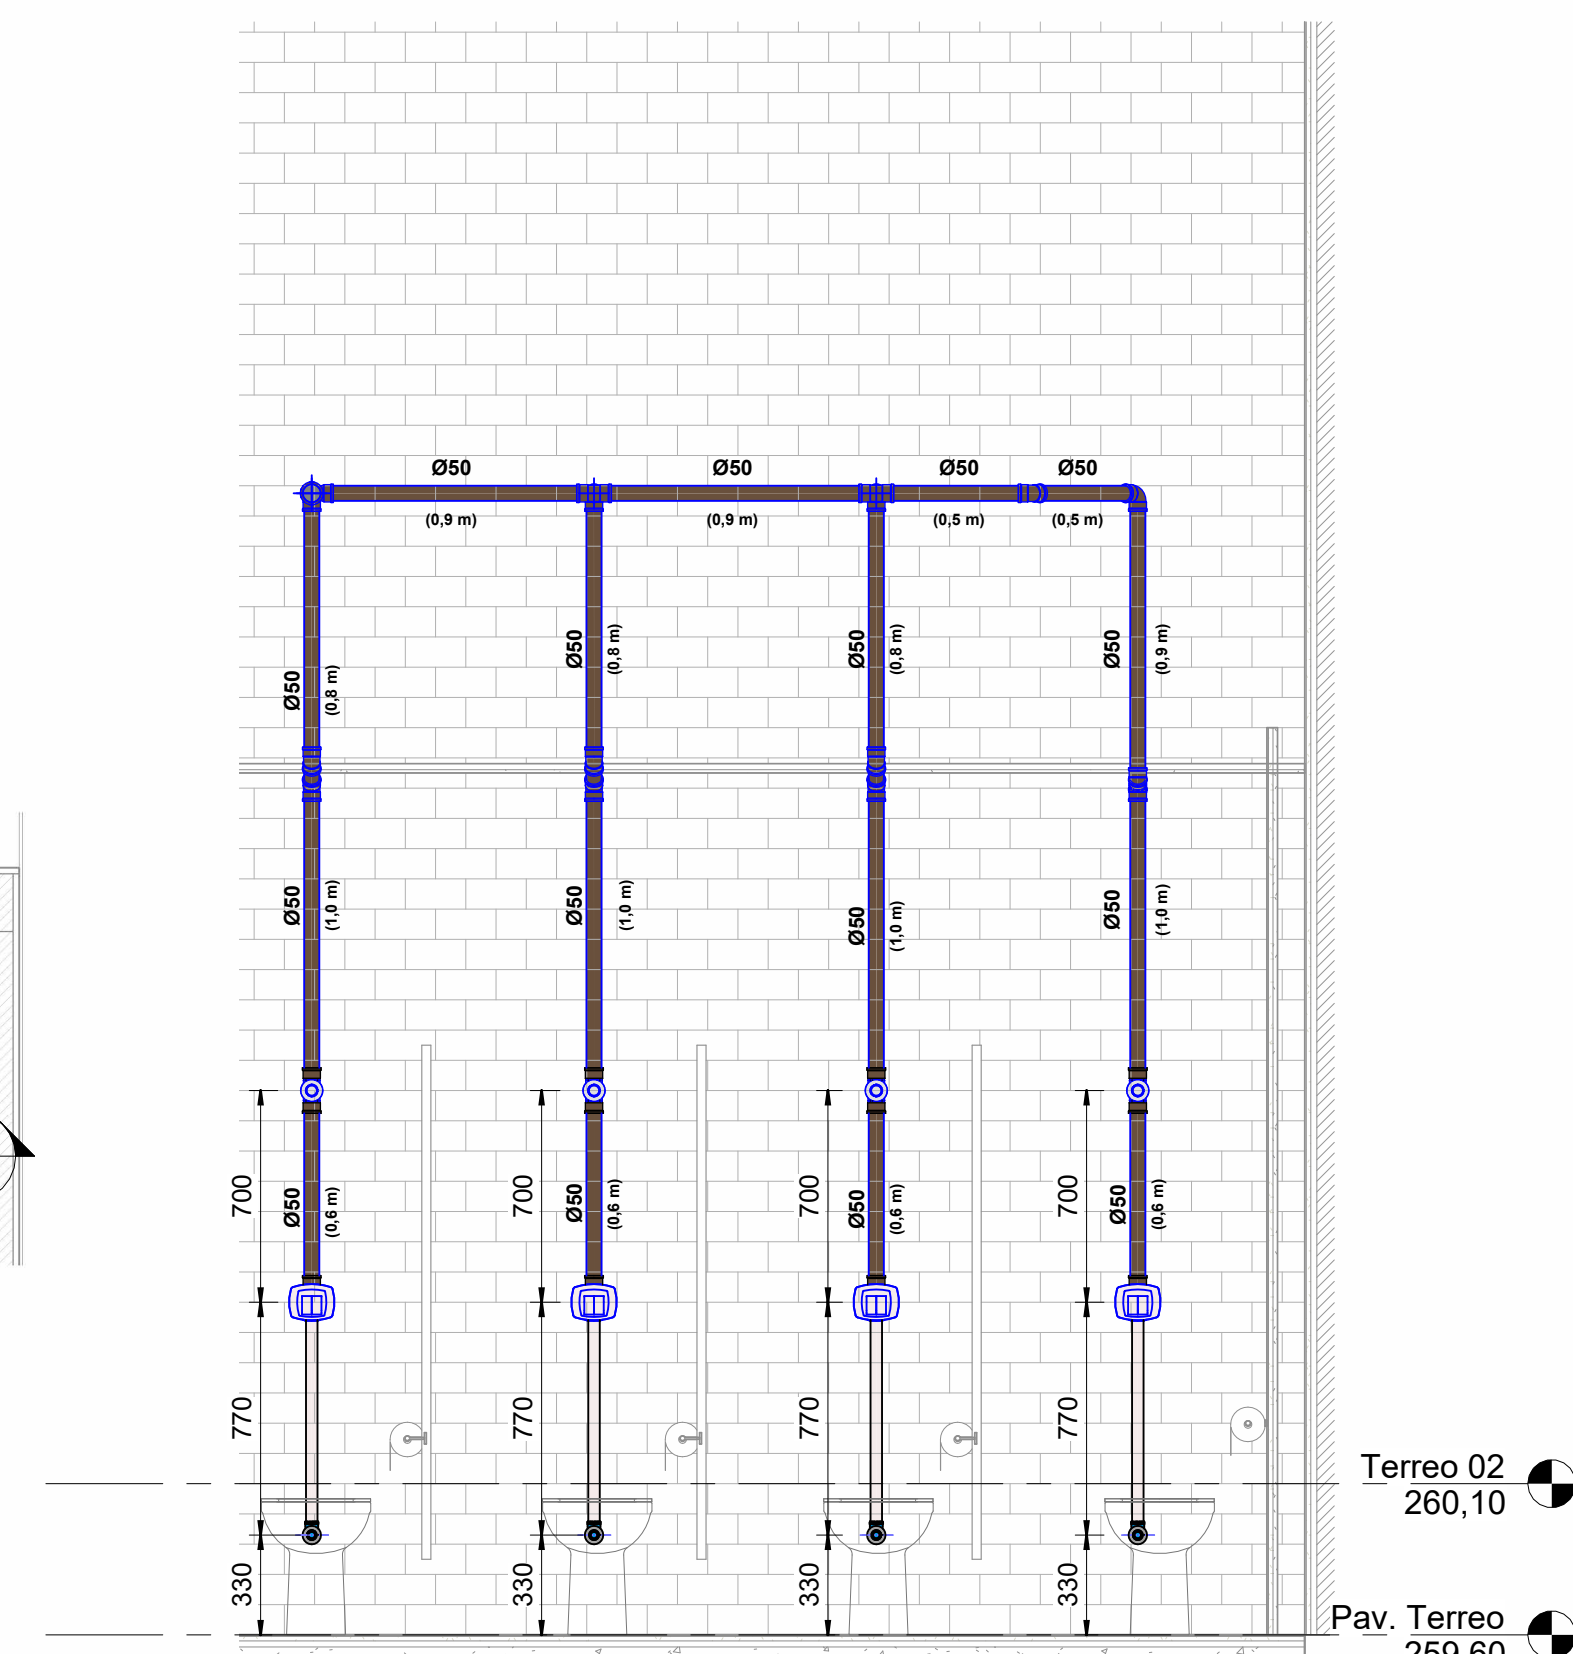


DET.H2
1 : 25

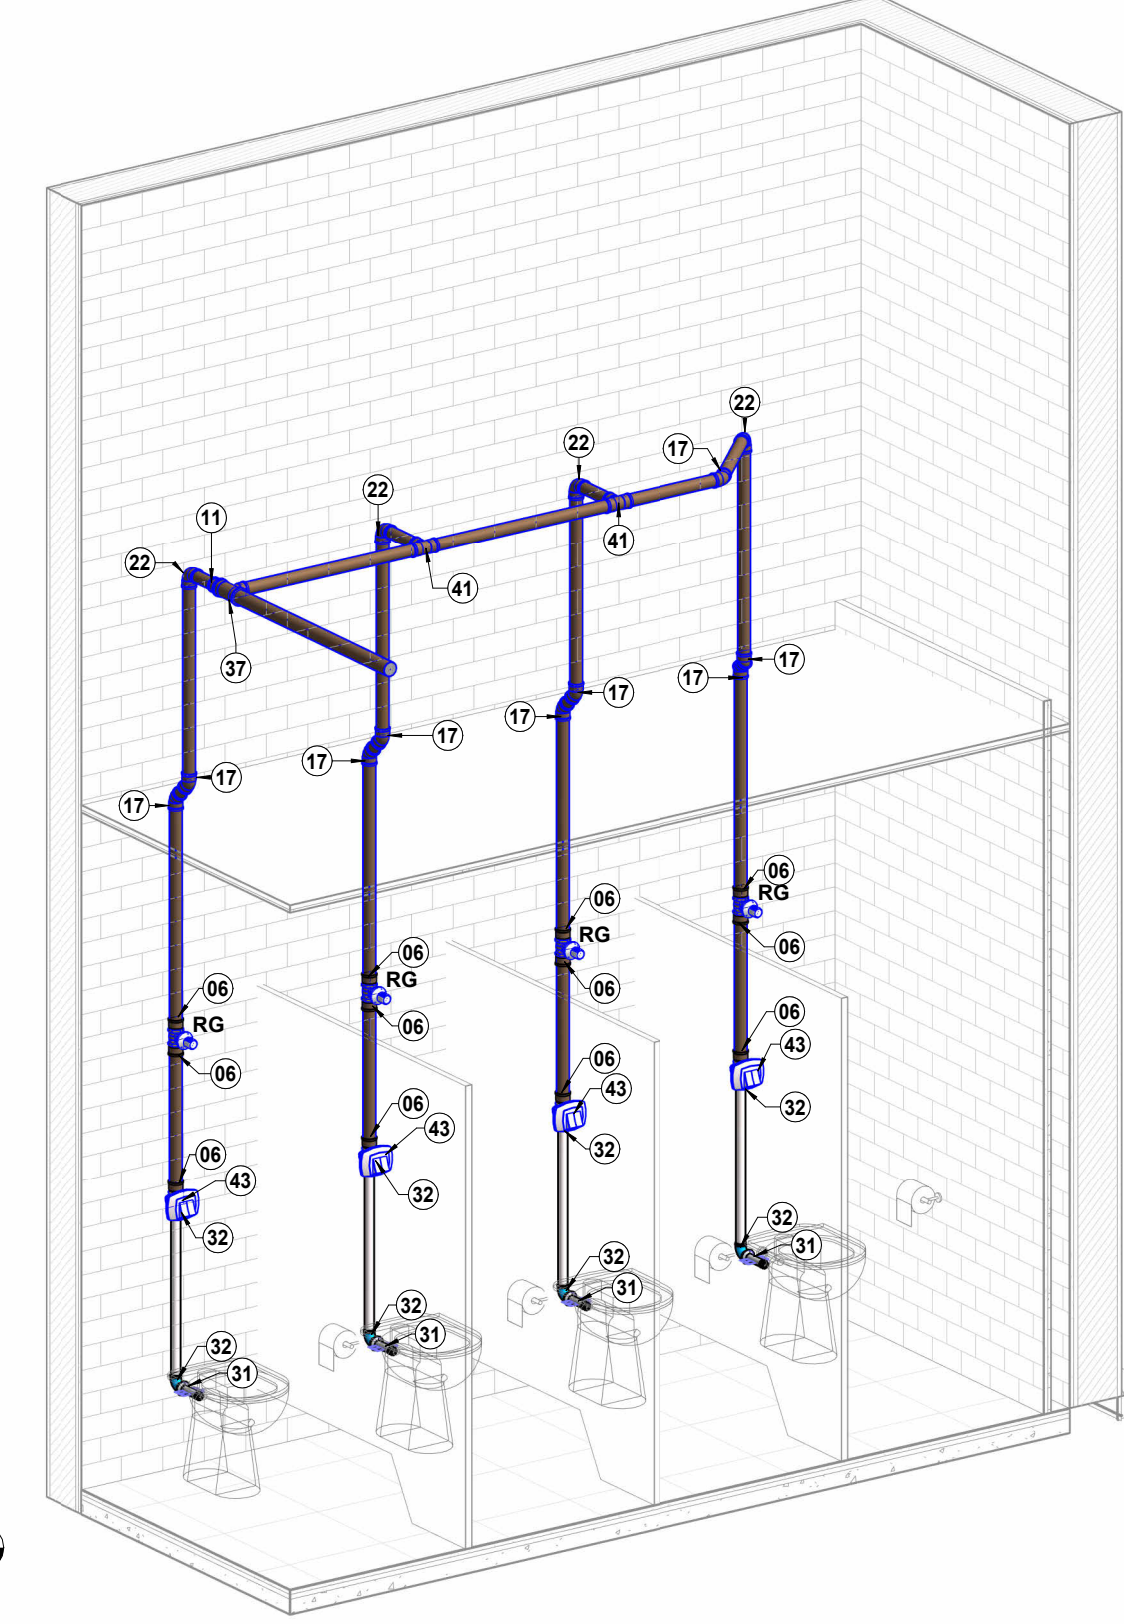


DET.H2

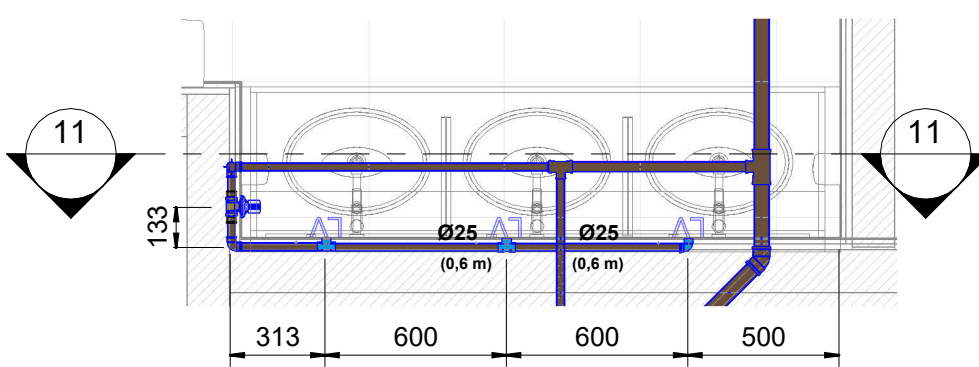


DET.H3
1 : 25

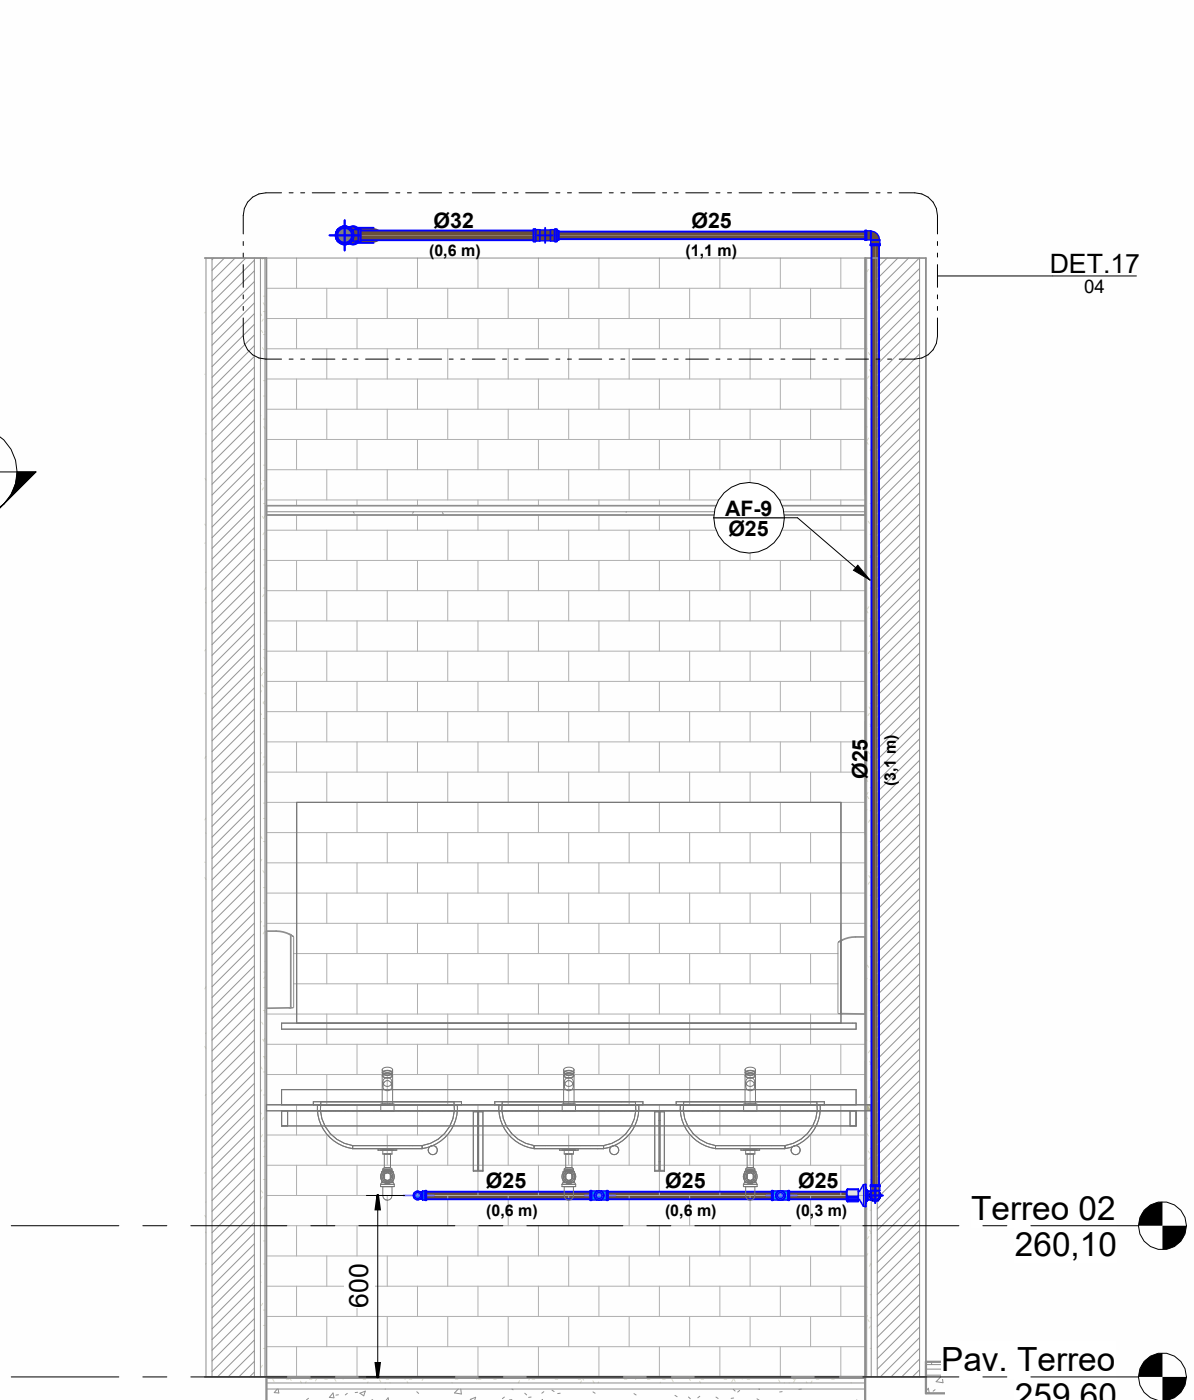


DET.H3
1 : 25

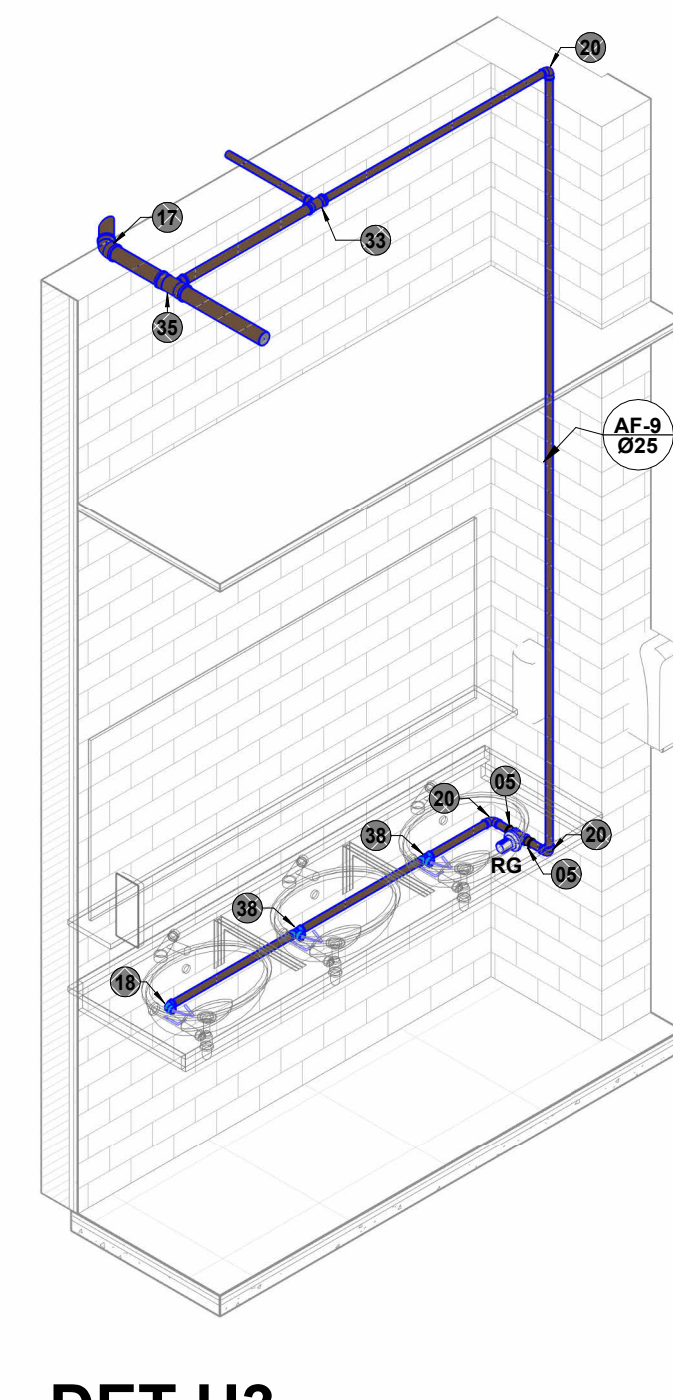


DET.H3

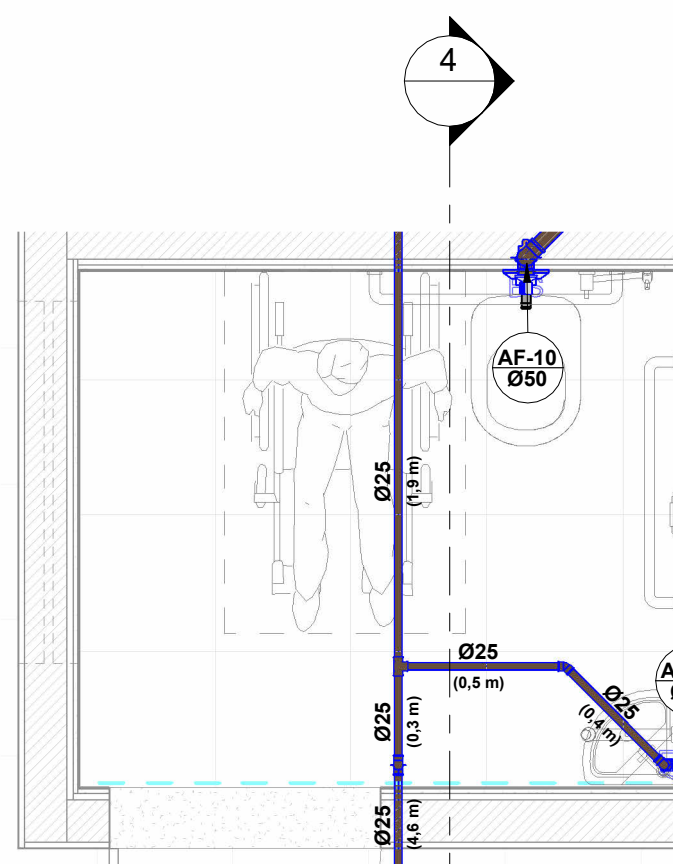


DET.H4
1 : 25

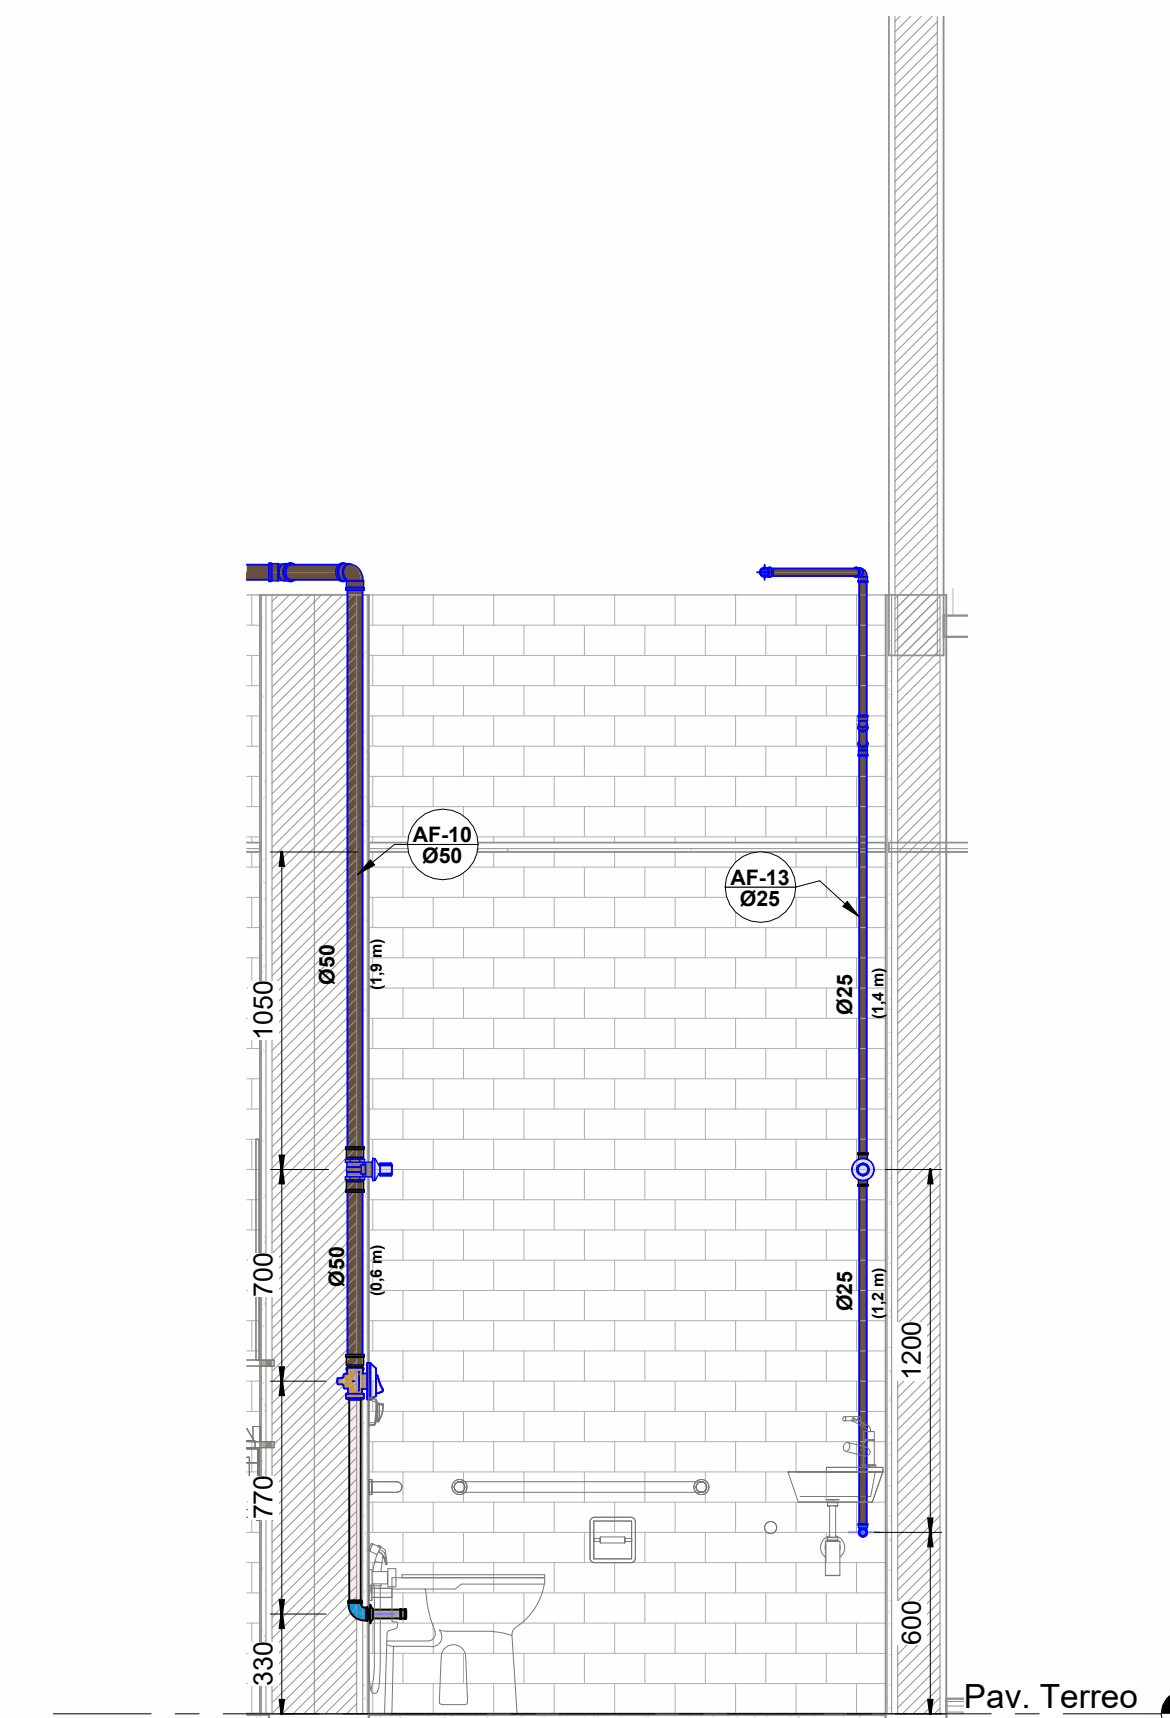


DET.H4
1 : 25

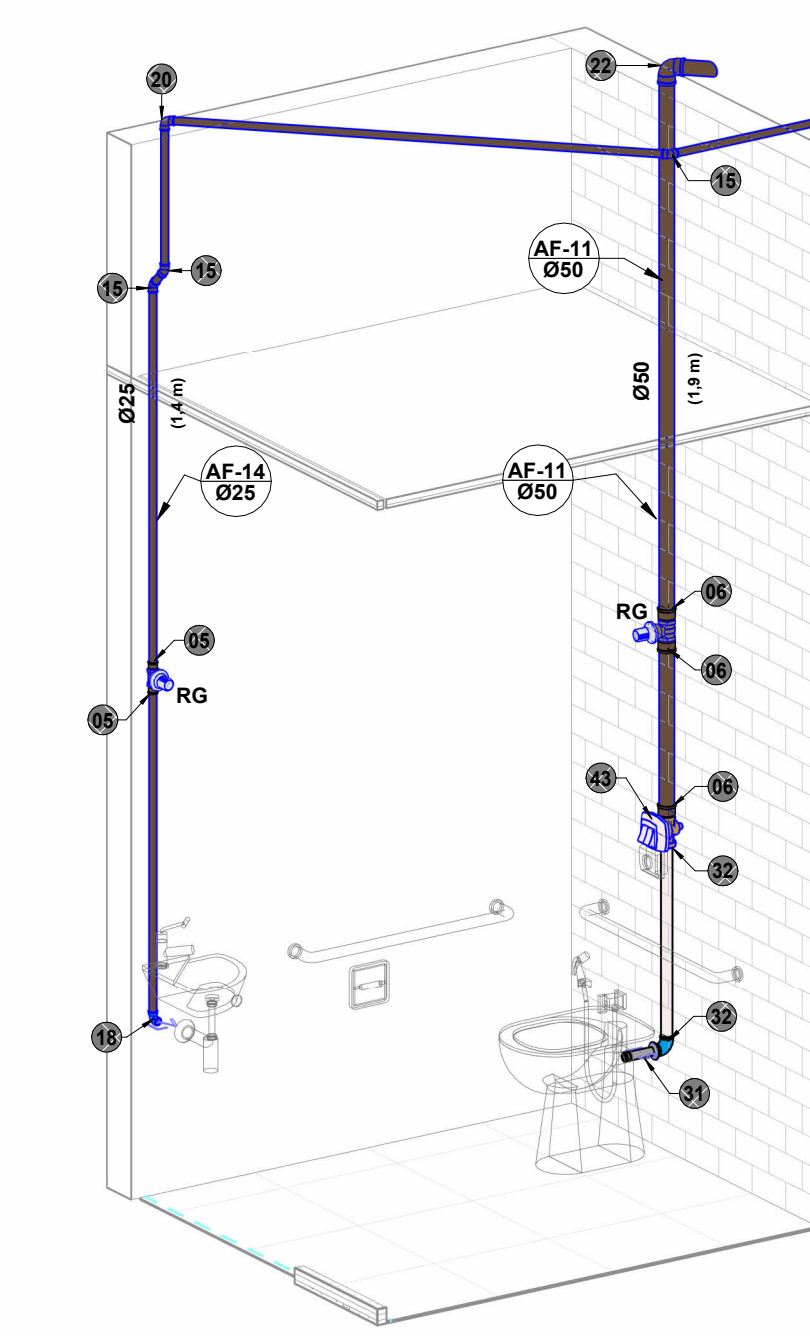


DET.H4

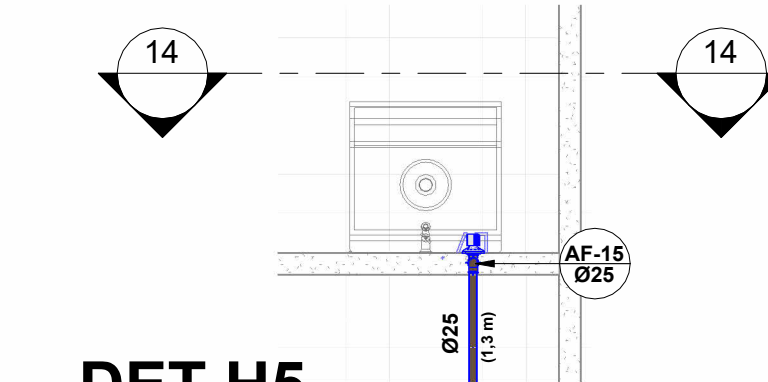


DET.H5
1 : 25

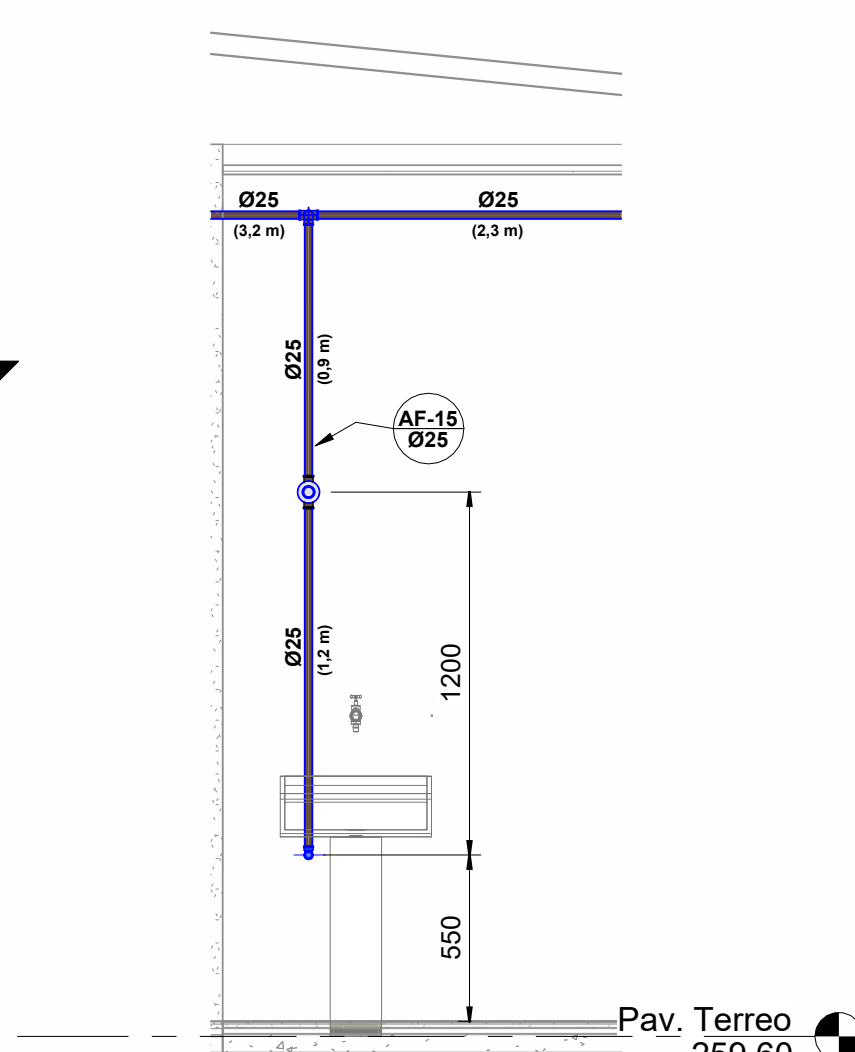


DET.H5
1 : 25

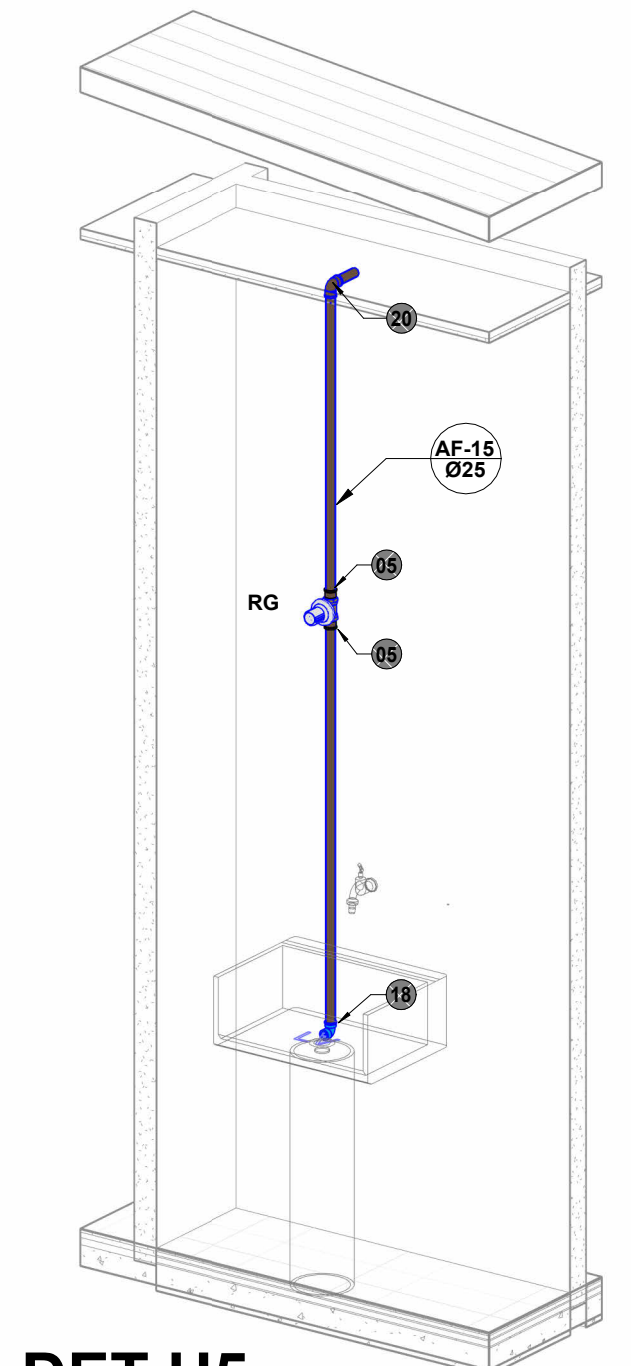


DET.H5

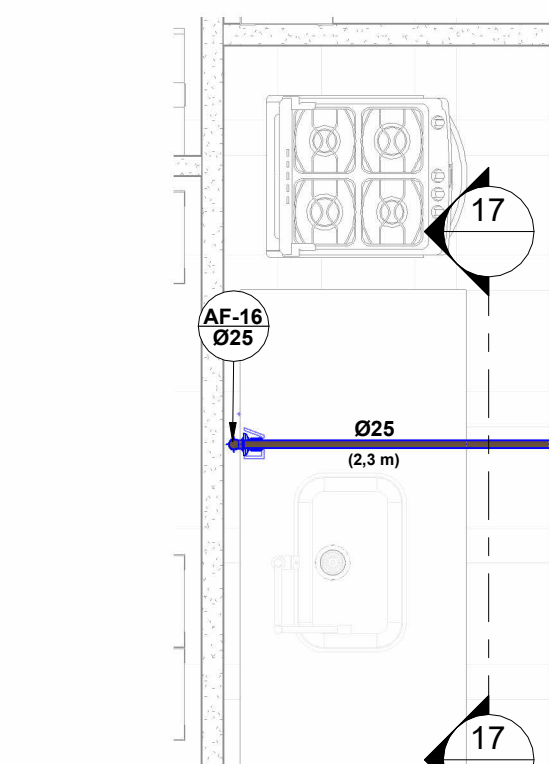


DET.H6
1 : 25

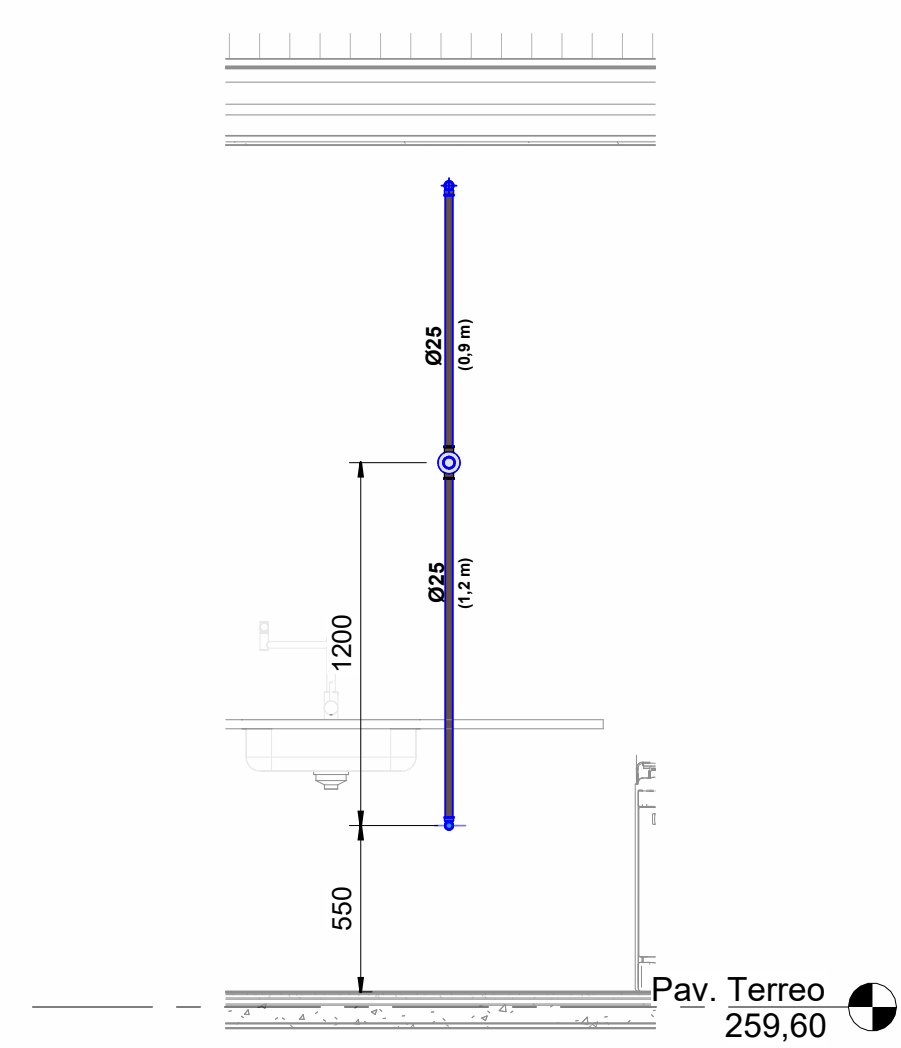


DET.H6
1 : 25

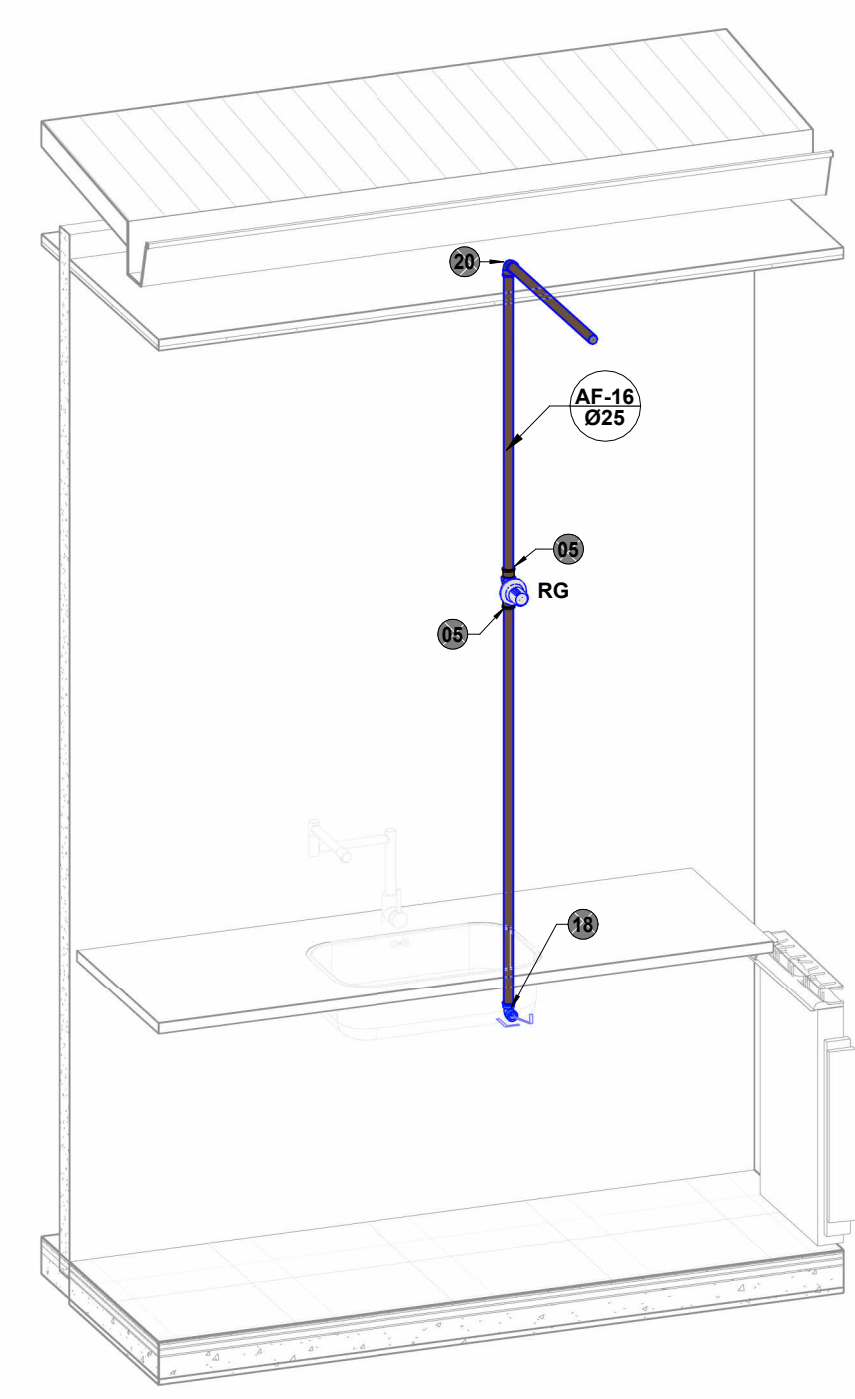


DET.H6

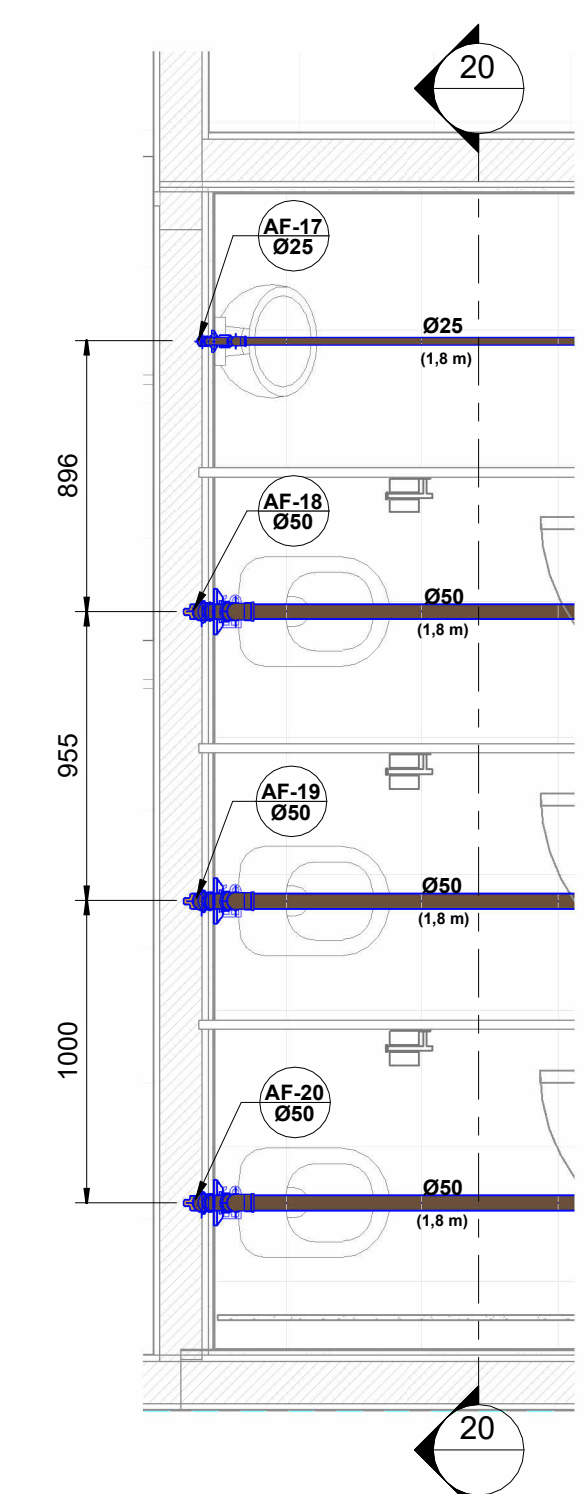

DET.H7
1 : 25

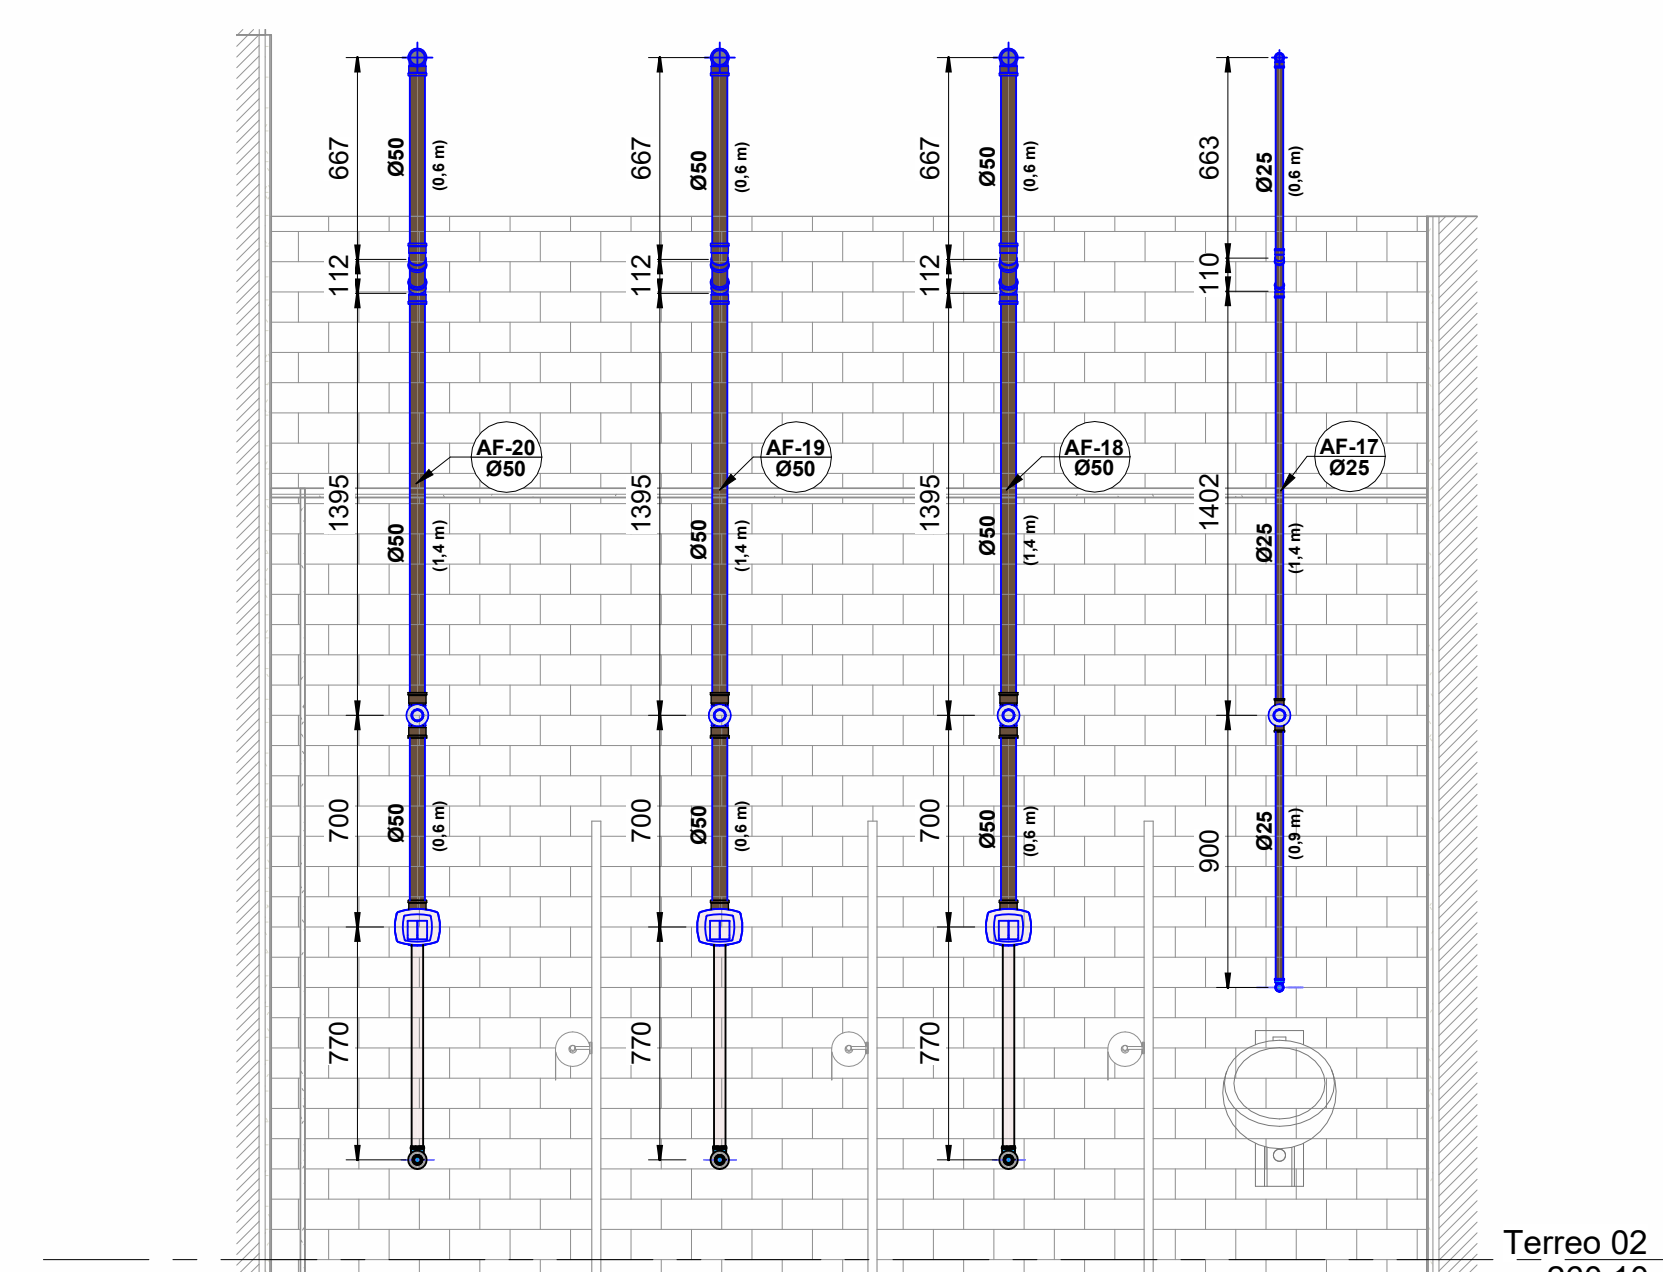

DET.H7
1 : 25

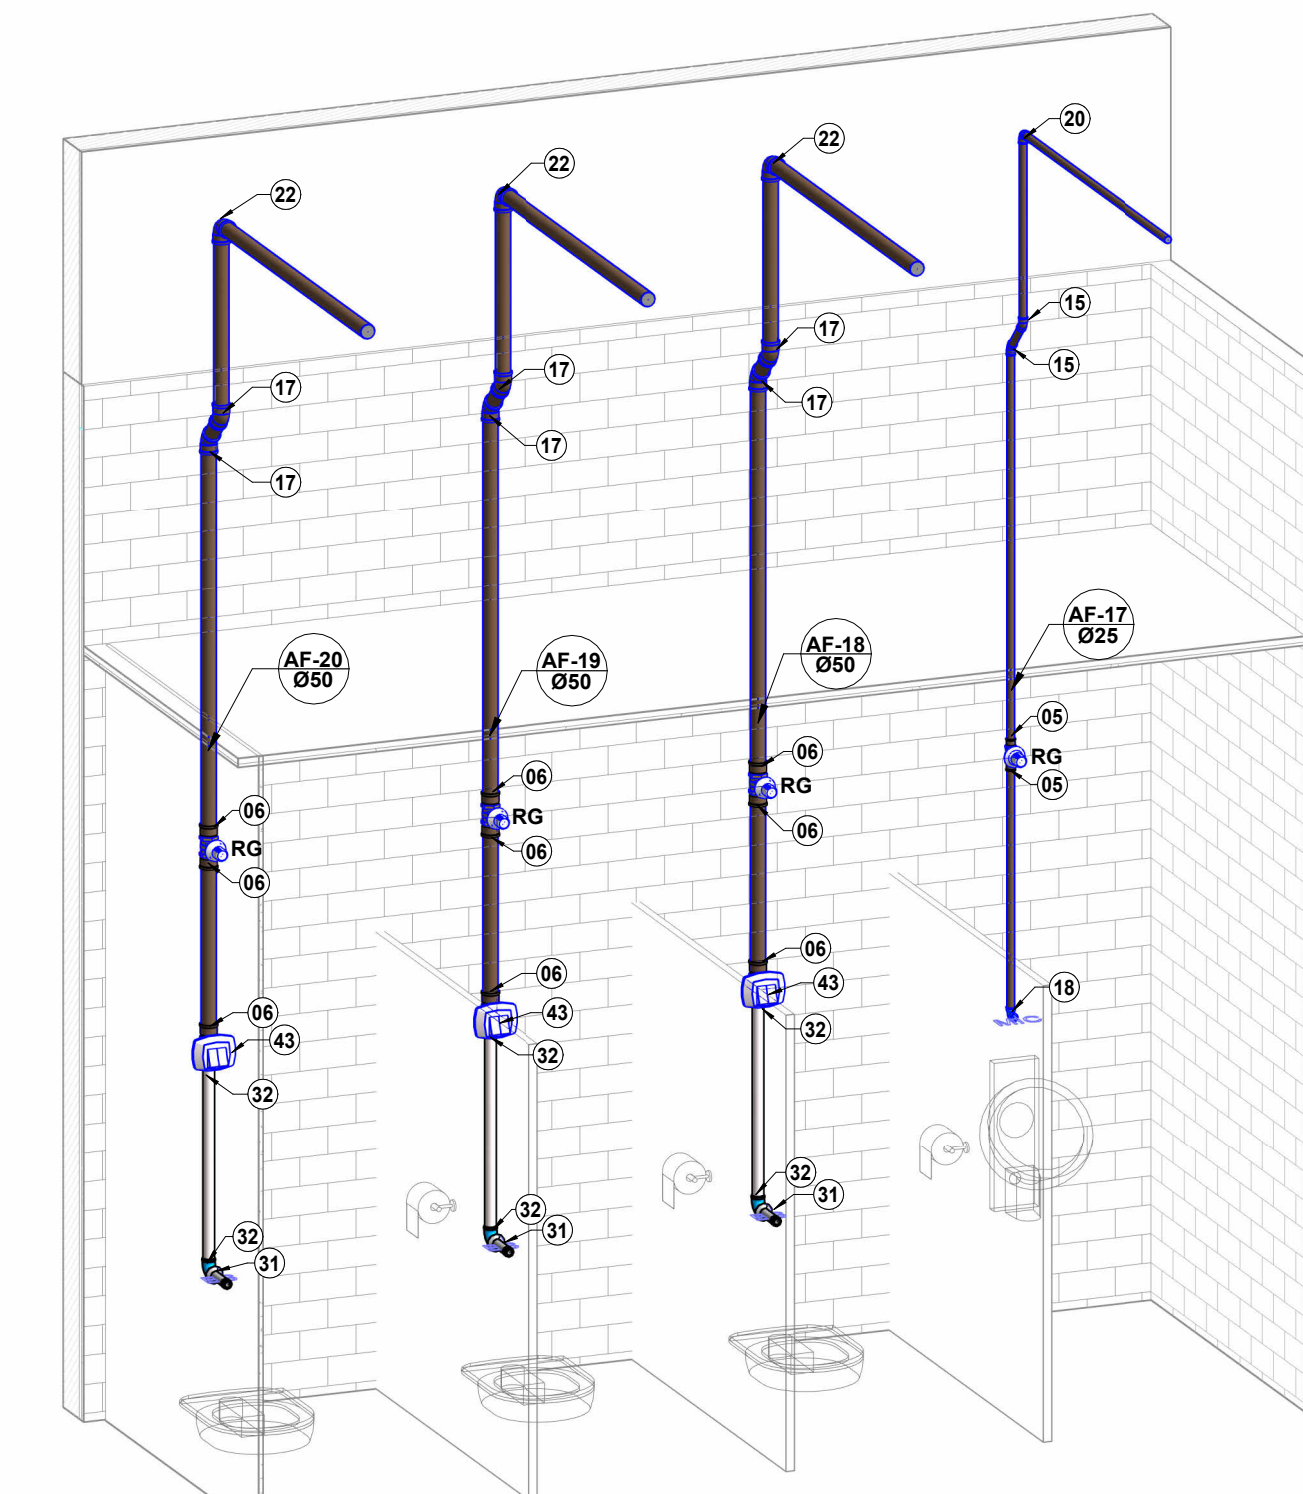

DET.H7

Controle de Revisão			
Numero	Descricao	Data	Desenho

INSTALAÇÕES HIDRÁULICAS

ASSINATURAS

DELÍCIO MUELLER
CREIA 151528-5

PREFEITURA MUNICIPAL DE PORTO DOS GAÚCHOS
CNPJ: 03.204.187/0001-33

LOCAL

Praça Leopoldina Wilke 19, Porto dos Gaúchos - MT
78560-000

DESENHO

DELÍCIO MUELLER

ESCALA

Indicada

ÁREA

1744,15 m²

DATA

05/07/2022 10:31:25

CONTEÚDO

Detalhes 01 a 07

FRANQUIA

03/04

ACESSO SEU PROJETO

DBIM
ENGENHARIA DE PROJETOS

Av. Historador Rubens de Mendonça
84, América Bus. Center - Sala 204
Bairro da Saúde - Curitiba - MT
(61) 98426 1169

