


Legenda - Térreo		Legenda de condutos - Térreo	
	Amplificador de som 100W		Elétrica
	Caixa 4x4 de embutir		Teto
	Caixa de passagem		Média
	Ponto de caixa de som a 2,20m do piso		Piso
	Ponto de microfone		

Lista de materiais - Pavimento	
Elétrica	
Acessórios p/ eletrodutos	
Caixa PVC 4x2"	4 pç
Caixa 4x4"	1 pç
Biblioteca NEXUS - Dispositivo Elétrico - embutido	
Placa 2x4"	4 pç
Placa c/ Furo	4 pç
Biblioteca NEXUS - Sonorização	
Equipamentos de sonorização	
Amplificador 100 W, 8 Ohms, 100 V	2 pç
Caixa de Som 30 W, 4 Ohms, Sens. 88 dB/Wm	4 pç
Microfone de mesa	2 pç
Cabo Bipolar (cobre)	
Condutor de malha trançada 1,5 mm ²	30 m
Caixa de passagem - embutir	
Aço pintada (ref Lukbox) 100x100x80 mm	1 pç
Dispositivo Elétrico - embutido	
Placa 4x4"	1 pç
Placa cega	1 pç
Eletroduto PVC flexível	
Eletroduto leve 1"	25,5 m

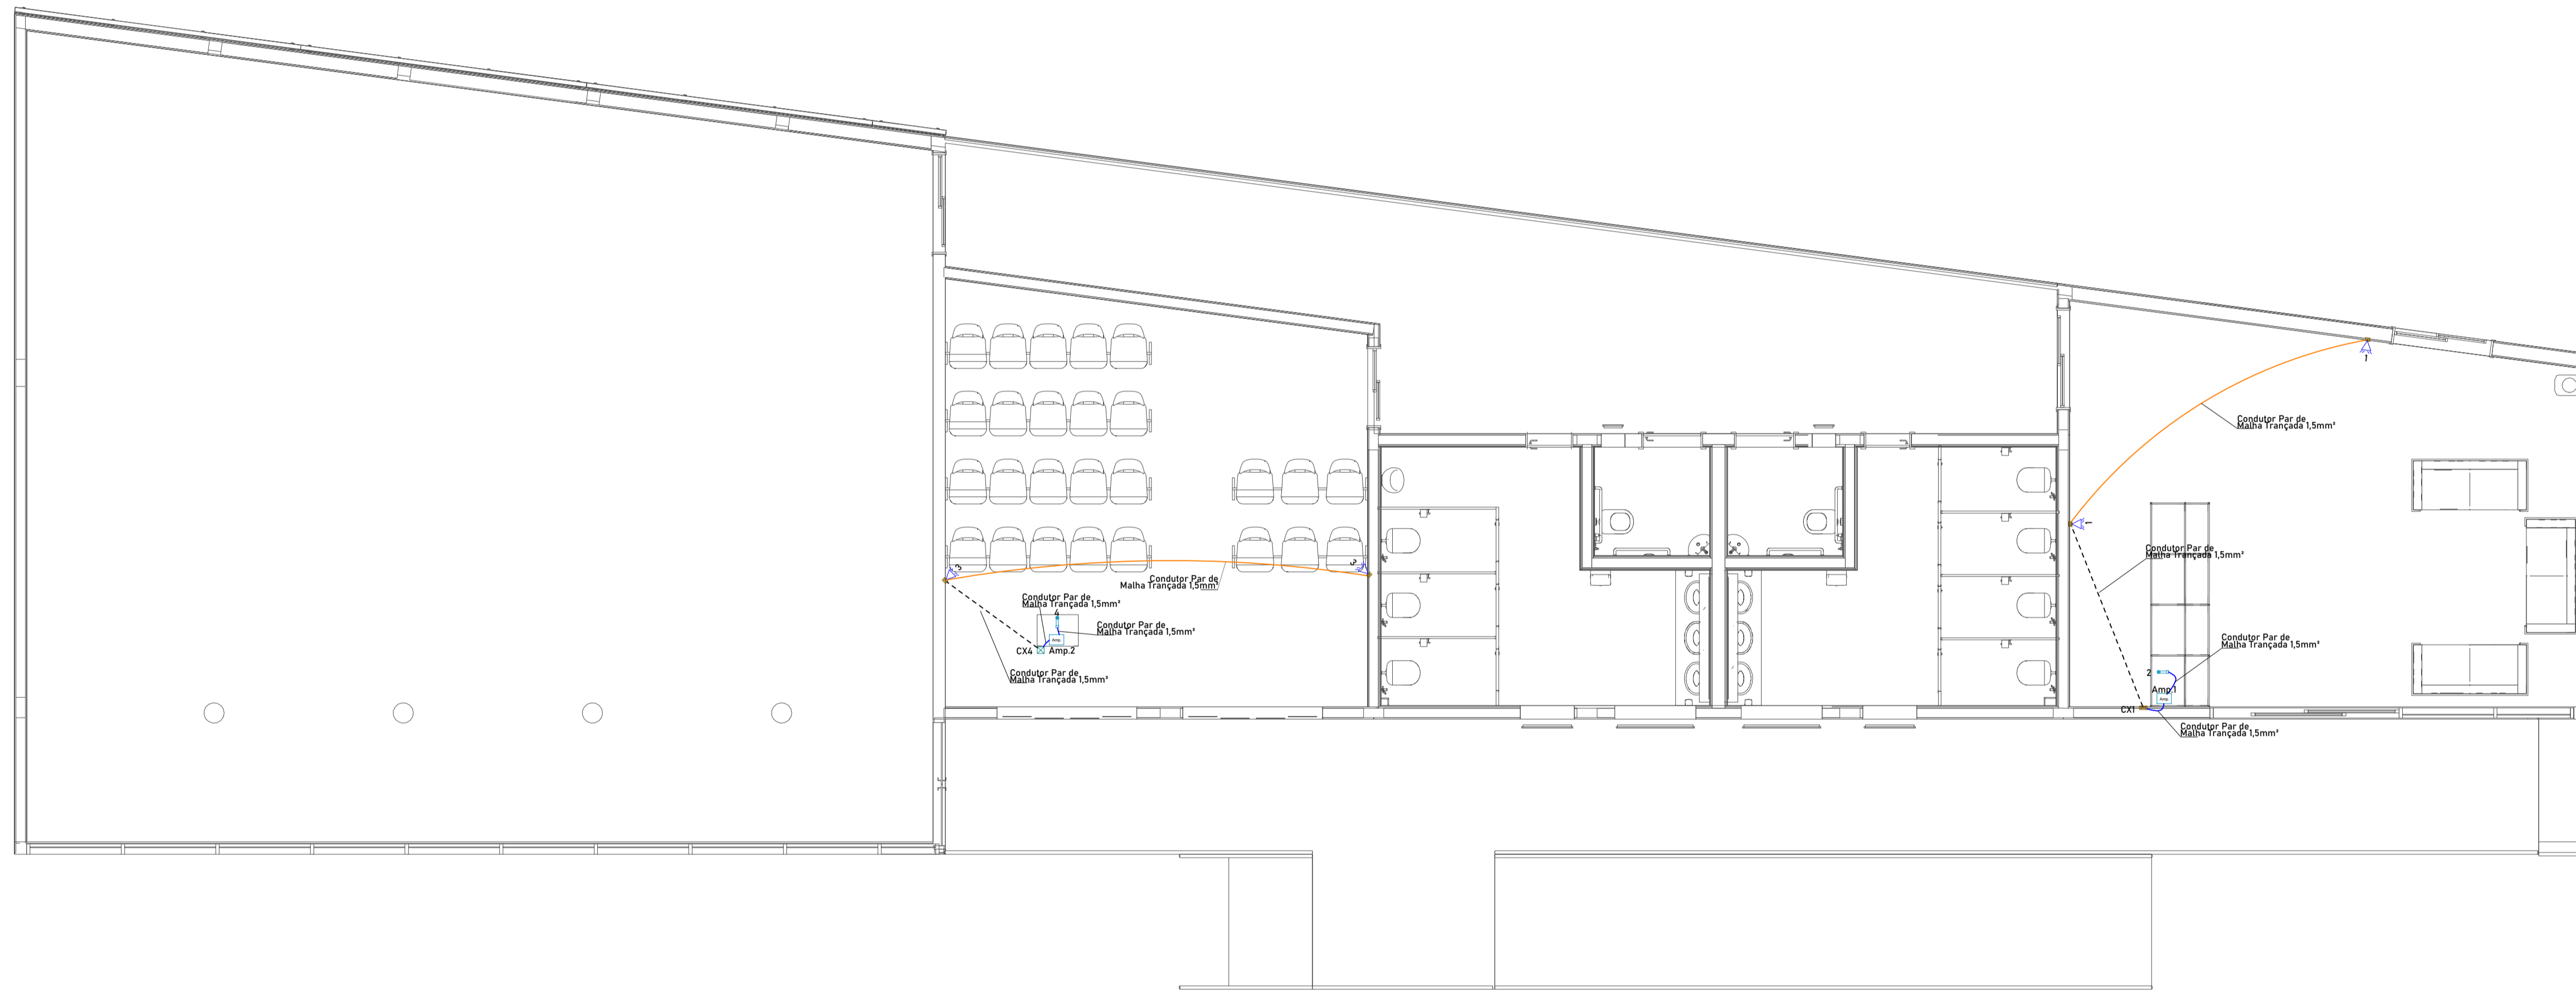

Controle de Revisão			
Número	Descrição	Data	Desenho

SONORIZAÇÃO

ASSINATURAS	
MARCELO LIMA MARTINUSI CREA MT 053.314	PREFEITURA - PORTO DOS GAÚCHOS CNPJ : 03.204.187/0001-33

LOCAL	DESENHO
Praca Leopoldina Wilke 19, Porto dos Gaúchos - MT, 78560-000	Autor

ESCALA	ÁREA	DATA
S/ Escala	330,12 m ²	21/04/2022

CONTEUDO	PRANCHA
Planta Baixa - Térreo Lista de Materiais - Térreo Legenda de Peças Legenda de Condutos	01/01

ACESSE SEU PROJETO

DBIM
ENGENHARIA DE PROJETOS

Av. Historiador Rubens de Mendonça
Ed. America Bus, Center - Sala 204
Bosque da Saúde - Cuiabá - MT
(65) 98444 0547