

Legenda - Laje Tecnica	
	Captor Franklin - H=250mm - 1 descida
	Conector de aterramento a compressão para cabos de 35 à 70mm²

Lista de materiais - Laje Tecnica	
SPDA	
Biblioteca NEXUS - SPDA - Condutores de proteção	
Cabo de cobre Nú - 7 fios 35mm²	84.98 m
Conectores e Presilhas Conector SACC 35-70mm²	6 pç
Captore	
Captor Franklin H=250mm - 01 descida	10 pç

Controle de Revisão			
Número	Descrição	Data	Desenho

PROJETO SPDA


ASSINATURAS	
MARCELO LIMA MARTINUSI CREA MT 053.314	PREFEITURA - PORTO DOS GAÚCHOS CNPJ : 03.204.187/0001-33

LOCAL Praça Leopoldina Wilke 19, Porto dos Gaúchos - MT, 78560-000	DESENHO Autor
---	------------------

ESCALA S/ Escala	ÁREA 1278,04 m²	DATA 05/07/2022
---------------------	--------------------	--------------------

CONTEUDO Planta Baixa Lista de Materiais Legenda de Peças	PRANCHA 02/03
--	-------------------------

DBIM
 ENGENHARIA DE PROJETOS
 Av. Historiador Rubens de Mendonça
 Ed. America Bus. Center - Sala 204
 Bosque da Saúde - Cuiabá - MT
 (65) 98444 0547

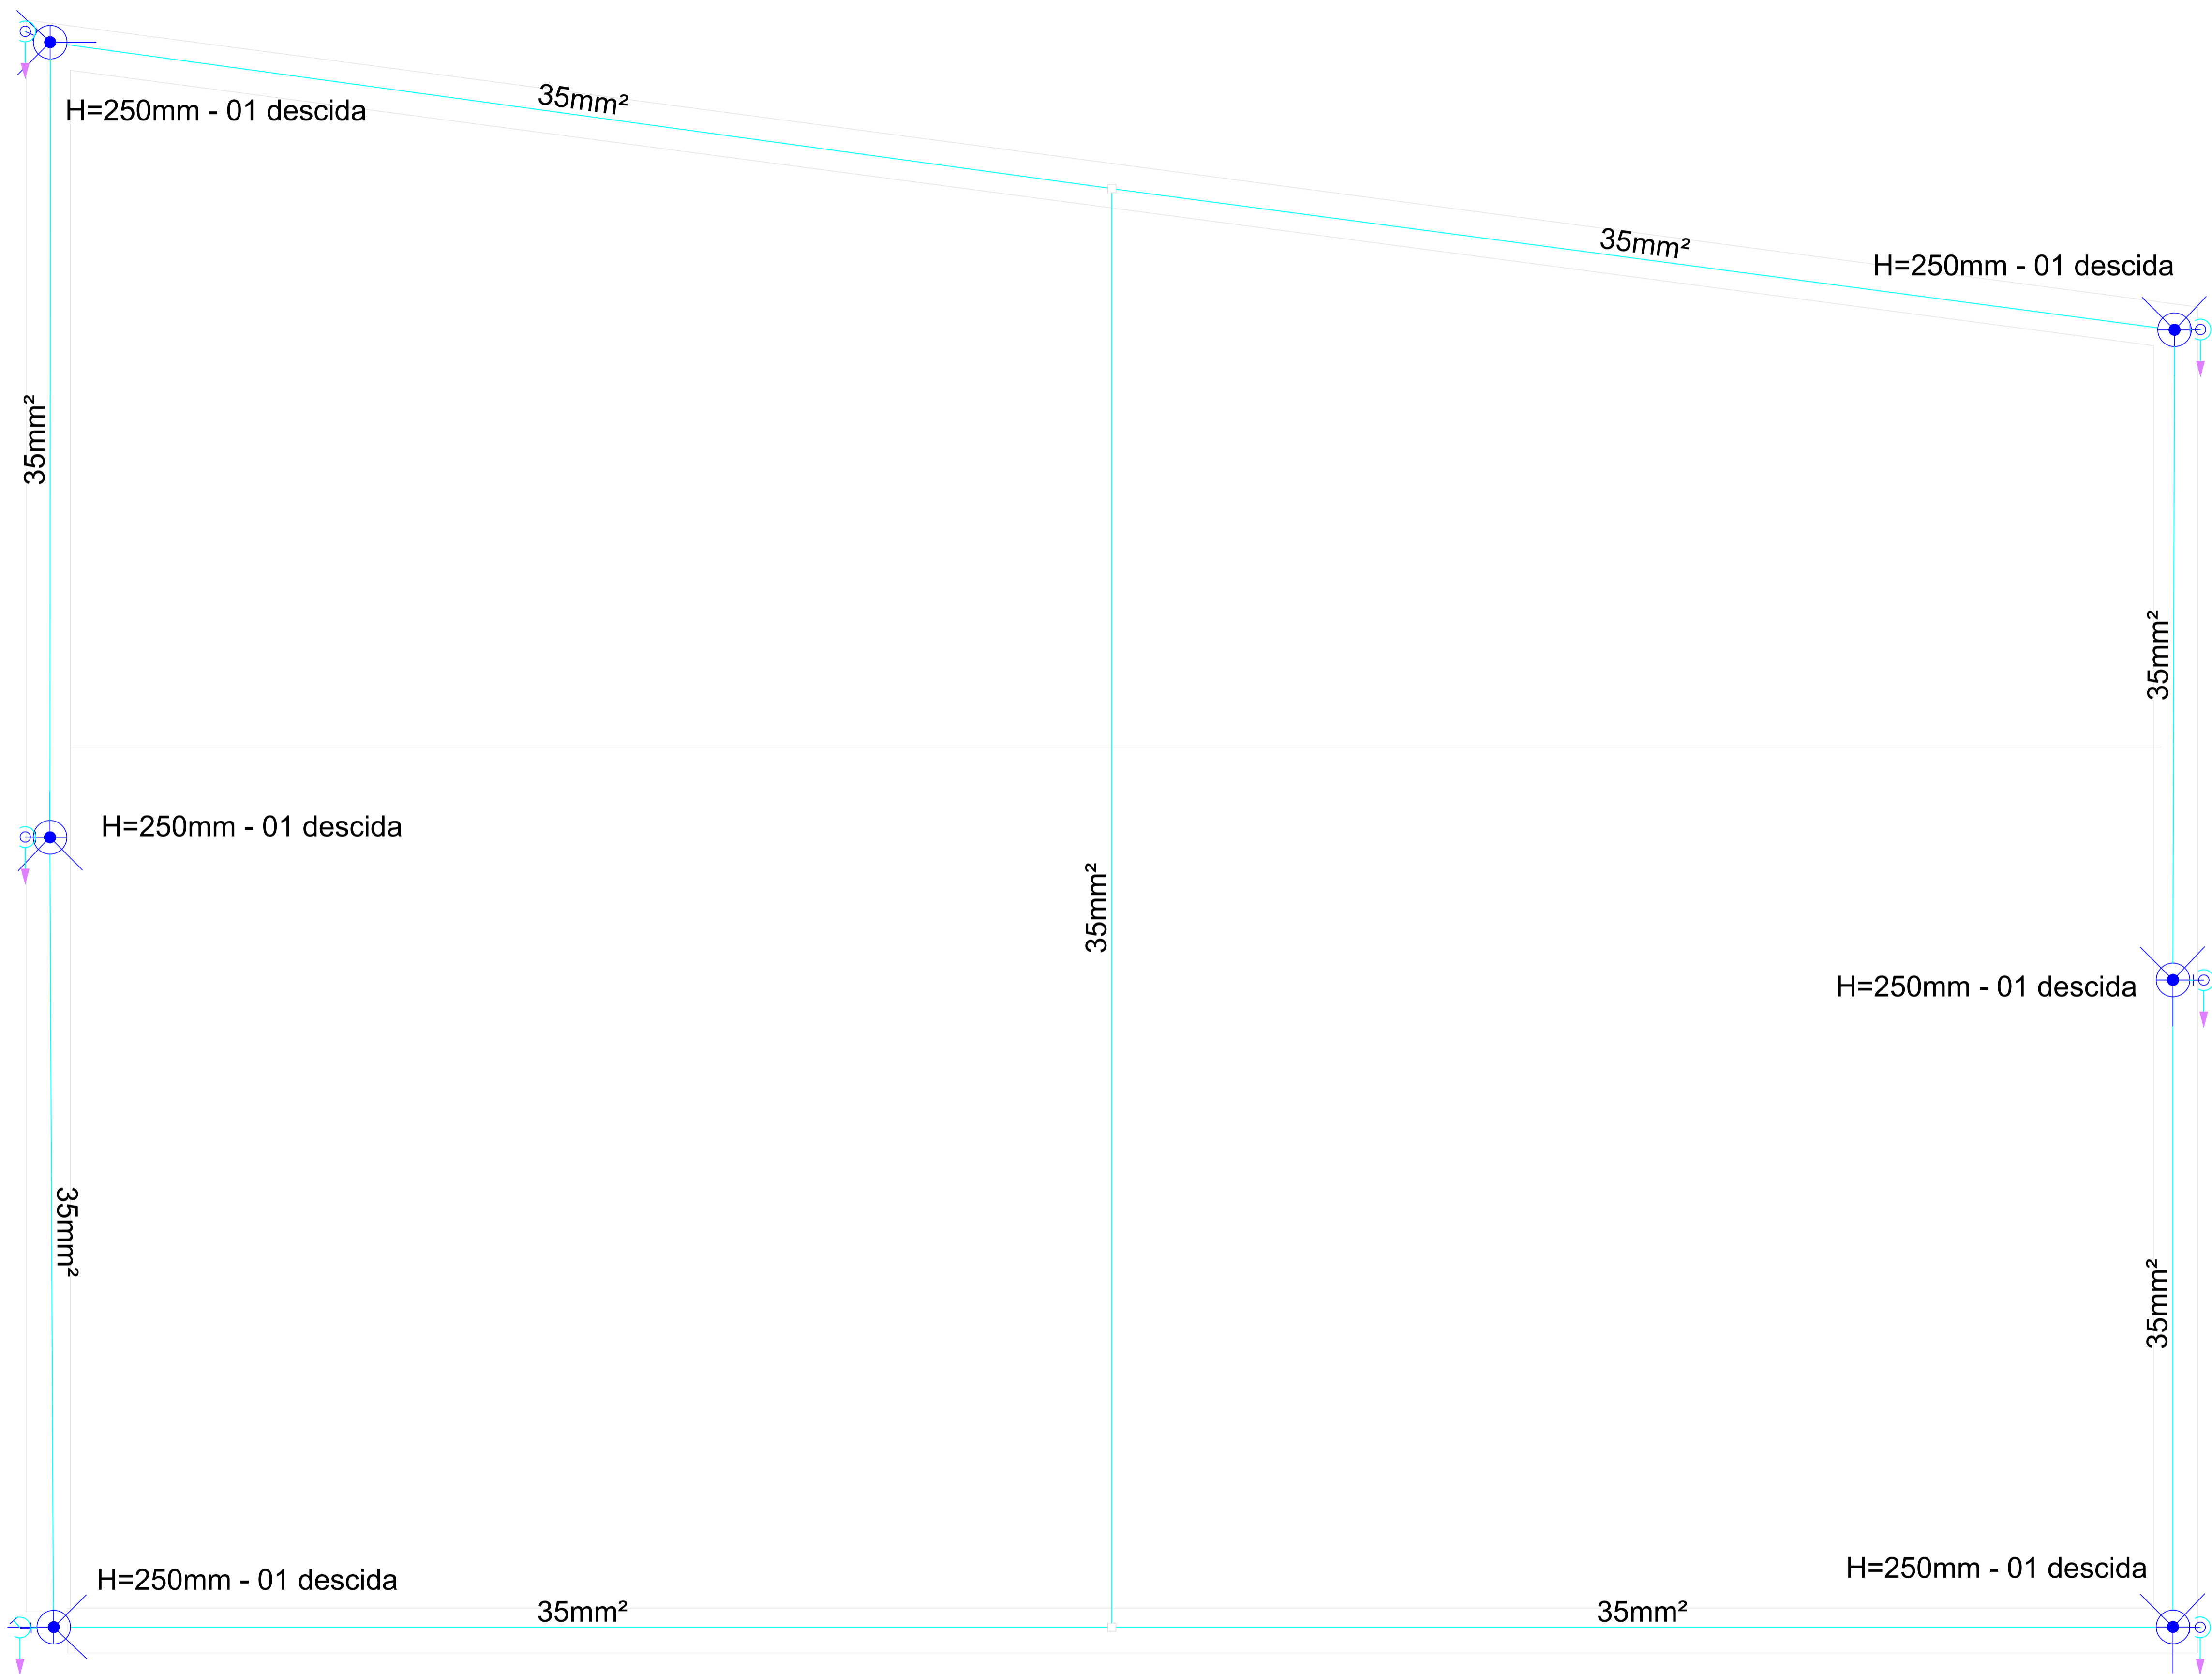

Legenda - Topo	
	Captor Franklin - H=250mm - 1 descida
	Conector de aterramento a compressão para cabos de 35 à 70mm²

Lista de materiais - Topo	
SPDA	
Biblioteca NEXUS - SPDA - Condutores de proteção	
Cabo de cobre Nú - 7 fios 35mm²	60 m
Conectores e Presilhas	
Arruela Lisa Aba Larga - Ø5mm	74 pç
Bucha de nylon nº6	74 pç
Conector SACC 35-70mm²	2 pç
Fixador tipo ômega p/ cabo 35mm²	38 pç
Parafuso autotarrachante Inox Ø4.2 x 32mm	74 pç
Captorees	
Captor Franklin H=250mm - 01 descida	6 pç

Controle de Revisão			
Número	Descrição	Data	Desenho

PROJETO SPDA


ASSINATURAS	
MARCELO LIMA MARTINUSSI CREA MT 053.314	PREFEITURA - PORTO DOS GAÚCHOS CNPJ : 03.204.187/0001-33

LOCAL Praça Leopoldina Wilke 19, Porto dos Gaúchos - MT, 78560-000	DESENHO Autor
---	------------------

ESCALA S/ Escala	ÁREA 1278,04 m²	DATA 05/07/2022
---------------------	--------------------	--------------------

CONTEUDO Planta Baixa Lista de Materiais Legenda de Peças	PRANCHA 03 / ₀₃
--	--------------------------------------

DBIM
 ENGENHARIA DE PROJETOS
 Av. Historiador Rubens de Mendonça
 Ed. America Bus. Center - Sala 204
 Bosque da Saúde - Cuiabá - MT
 (65) 98444 0547

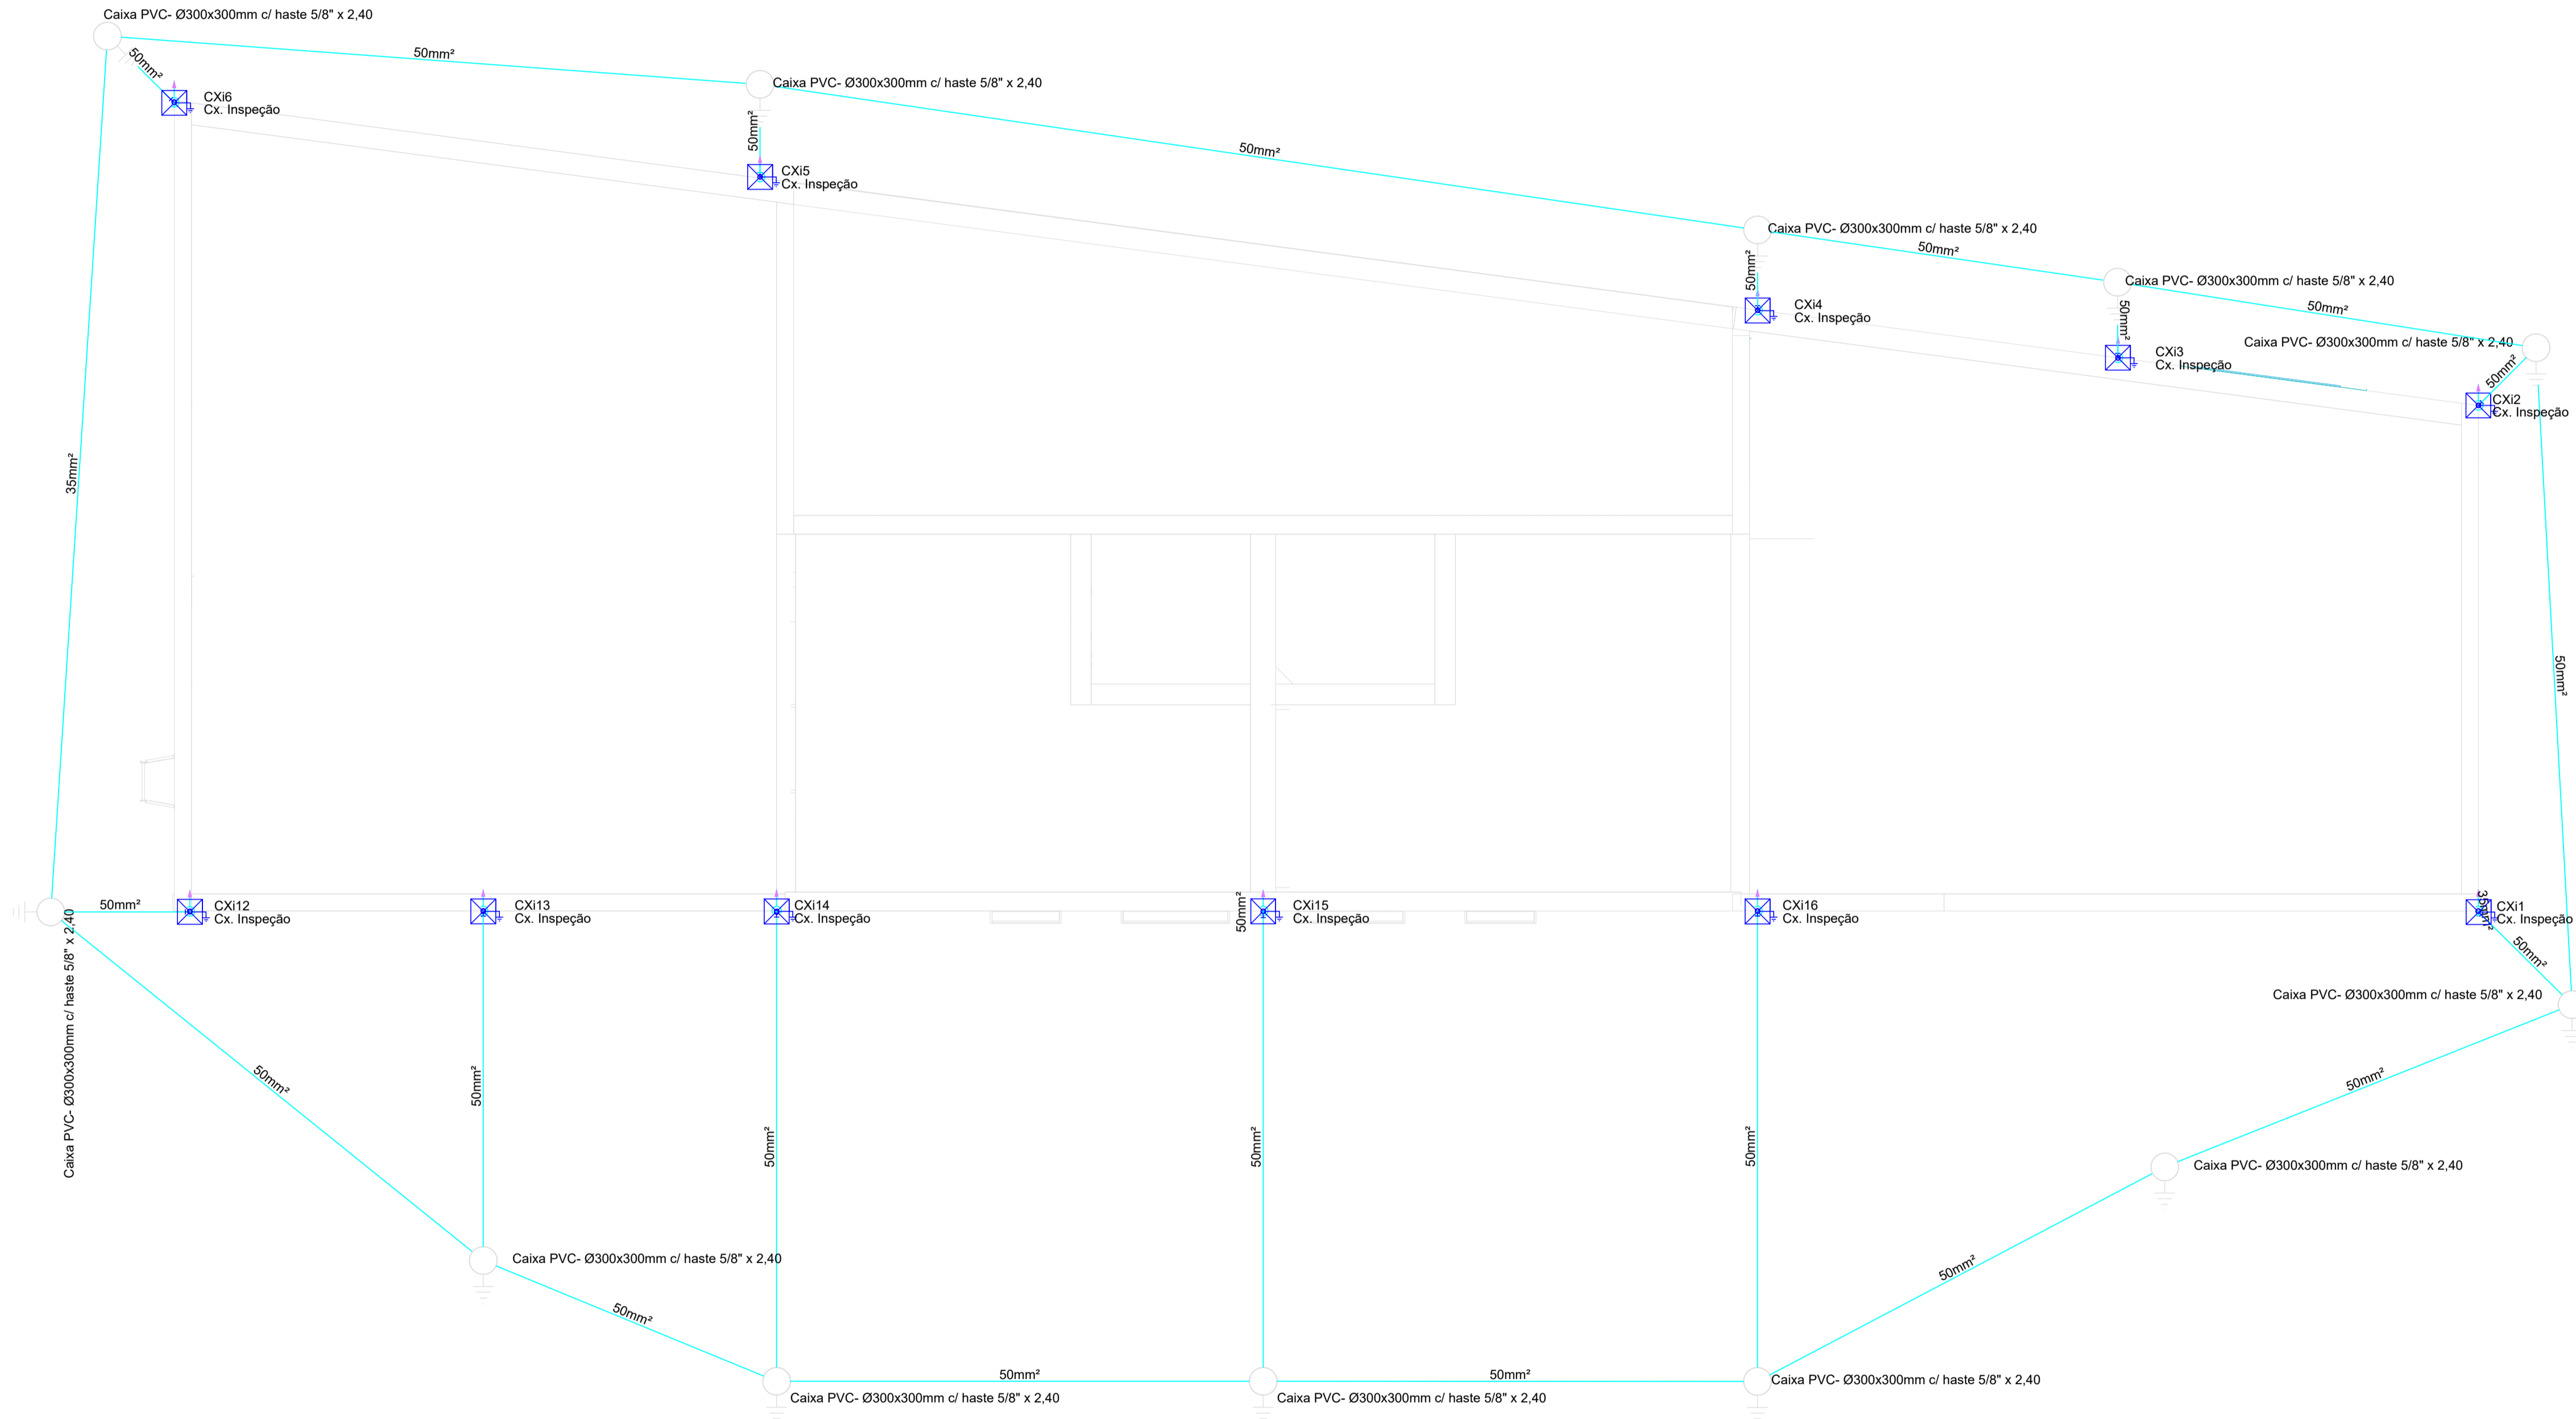

Legenda - Térreo	
	Caixa de Inspeção Suspensa para Aterramento
	Caixa de inspeção - PVC- Ø300x300mm c/ haste 5/8" x 2,40

Lista de materiais - Térreo	
SPDA	
Biblioteca NEXUS - Aterramento	
Caixa de inspeção	11 pç
Caixa de Inspeção Suspensa para Aterramento	11 pç
Conector c/ Interface Bimetalica - Barra de Alumínio/Cabo de Cobre	11 pç
PVC- Ø300x300mm	12 pç
Conectores	
Conector GTDU 5/8"	12 pç
Haste de aterramento - cobreada 5/8" x 2,40m	12 pç
Biblioteca NEXUS - SPDA - Condutores de proteção	
Cabo de cobre NÙ - 7 fios 35mm²	17.47 m
50mm²	114.9 m
Conectores e Presilhas	
Arruela Lisa Aba Larga - Ø5mm	17 pç
Bucha de nylon n°6	17 pç
Fixador tipo ômega p/ cabo 35mm²	14 pç
Parafuso autotarrachante Inox Ø4.2 x 32mm	17 pç
Condutores de proteção (SPDA)	
Duto de Proteção	
Tubos de PVC de 1" x 3m	22 pç

Controle de Revisão			
Número	Descrição	Data	Desenho

PROJETO SPDA

ASSINATURAS	
MARCELO LIMA MARTINUSI CREA MT 053.314	PREFEITURA - PORTO DOS GAÚCHOS CNPJ : 03.204.187/0001-33

LOCAL Praça Leopoldina Wilke 19, Porto dos Gaúchos - MT, 78560-000	DESENHO Autor
---	------------------

ESCALA S/ Escala	ÁREA 1278,04 m²	DATA 05/07/2022
---------------------	--------------------	--------------------

CONTEUDO Planta Baixa Lista de Materiais Legenda de Peças	PRANCHA 01 / ₀₃
--	--------------------------------------

DBIM
 ENGENHARIA DE PROJETOS
 Av. Historiador Rubens de Mendonça
 Ed. America Bus. Center - Sala 204
 Bosque da Saúde - Cuiabá - MT
 (65) 98444 0547