



Planta de Distribuição Elétrica
Esc: 1/100

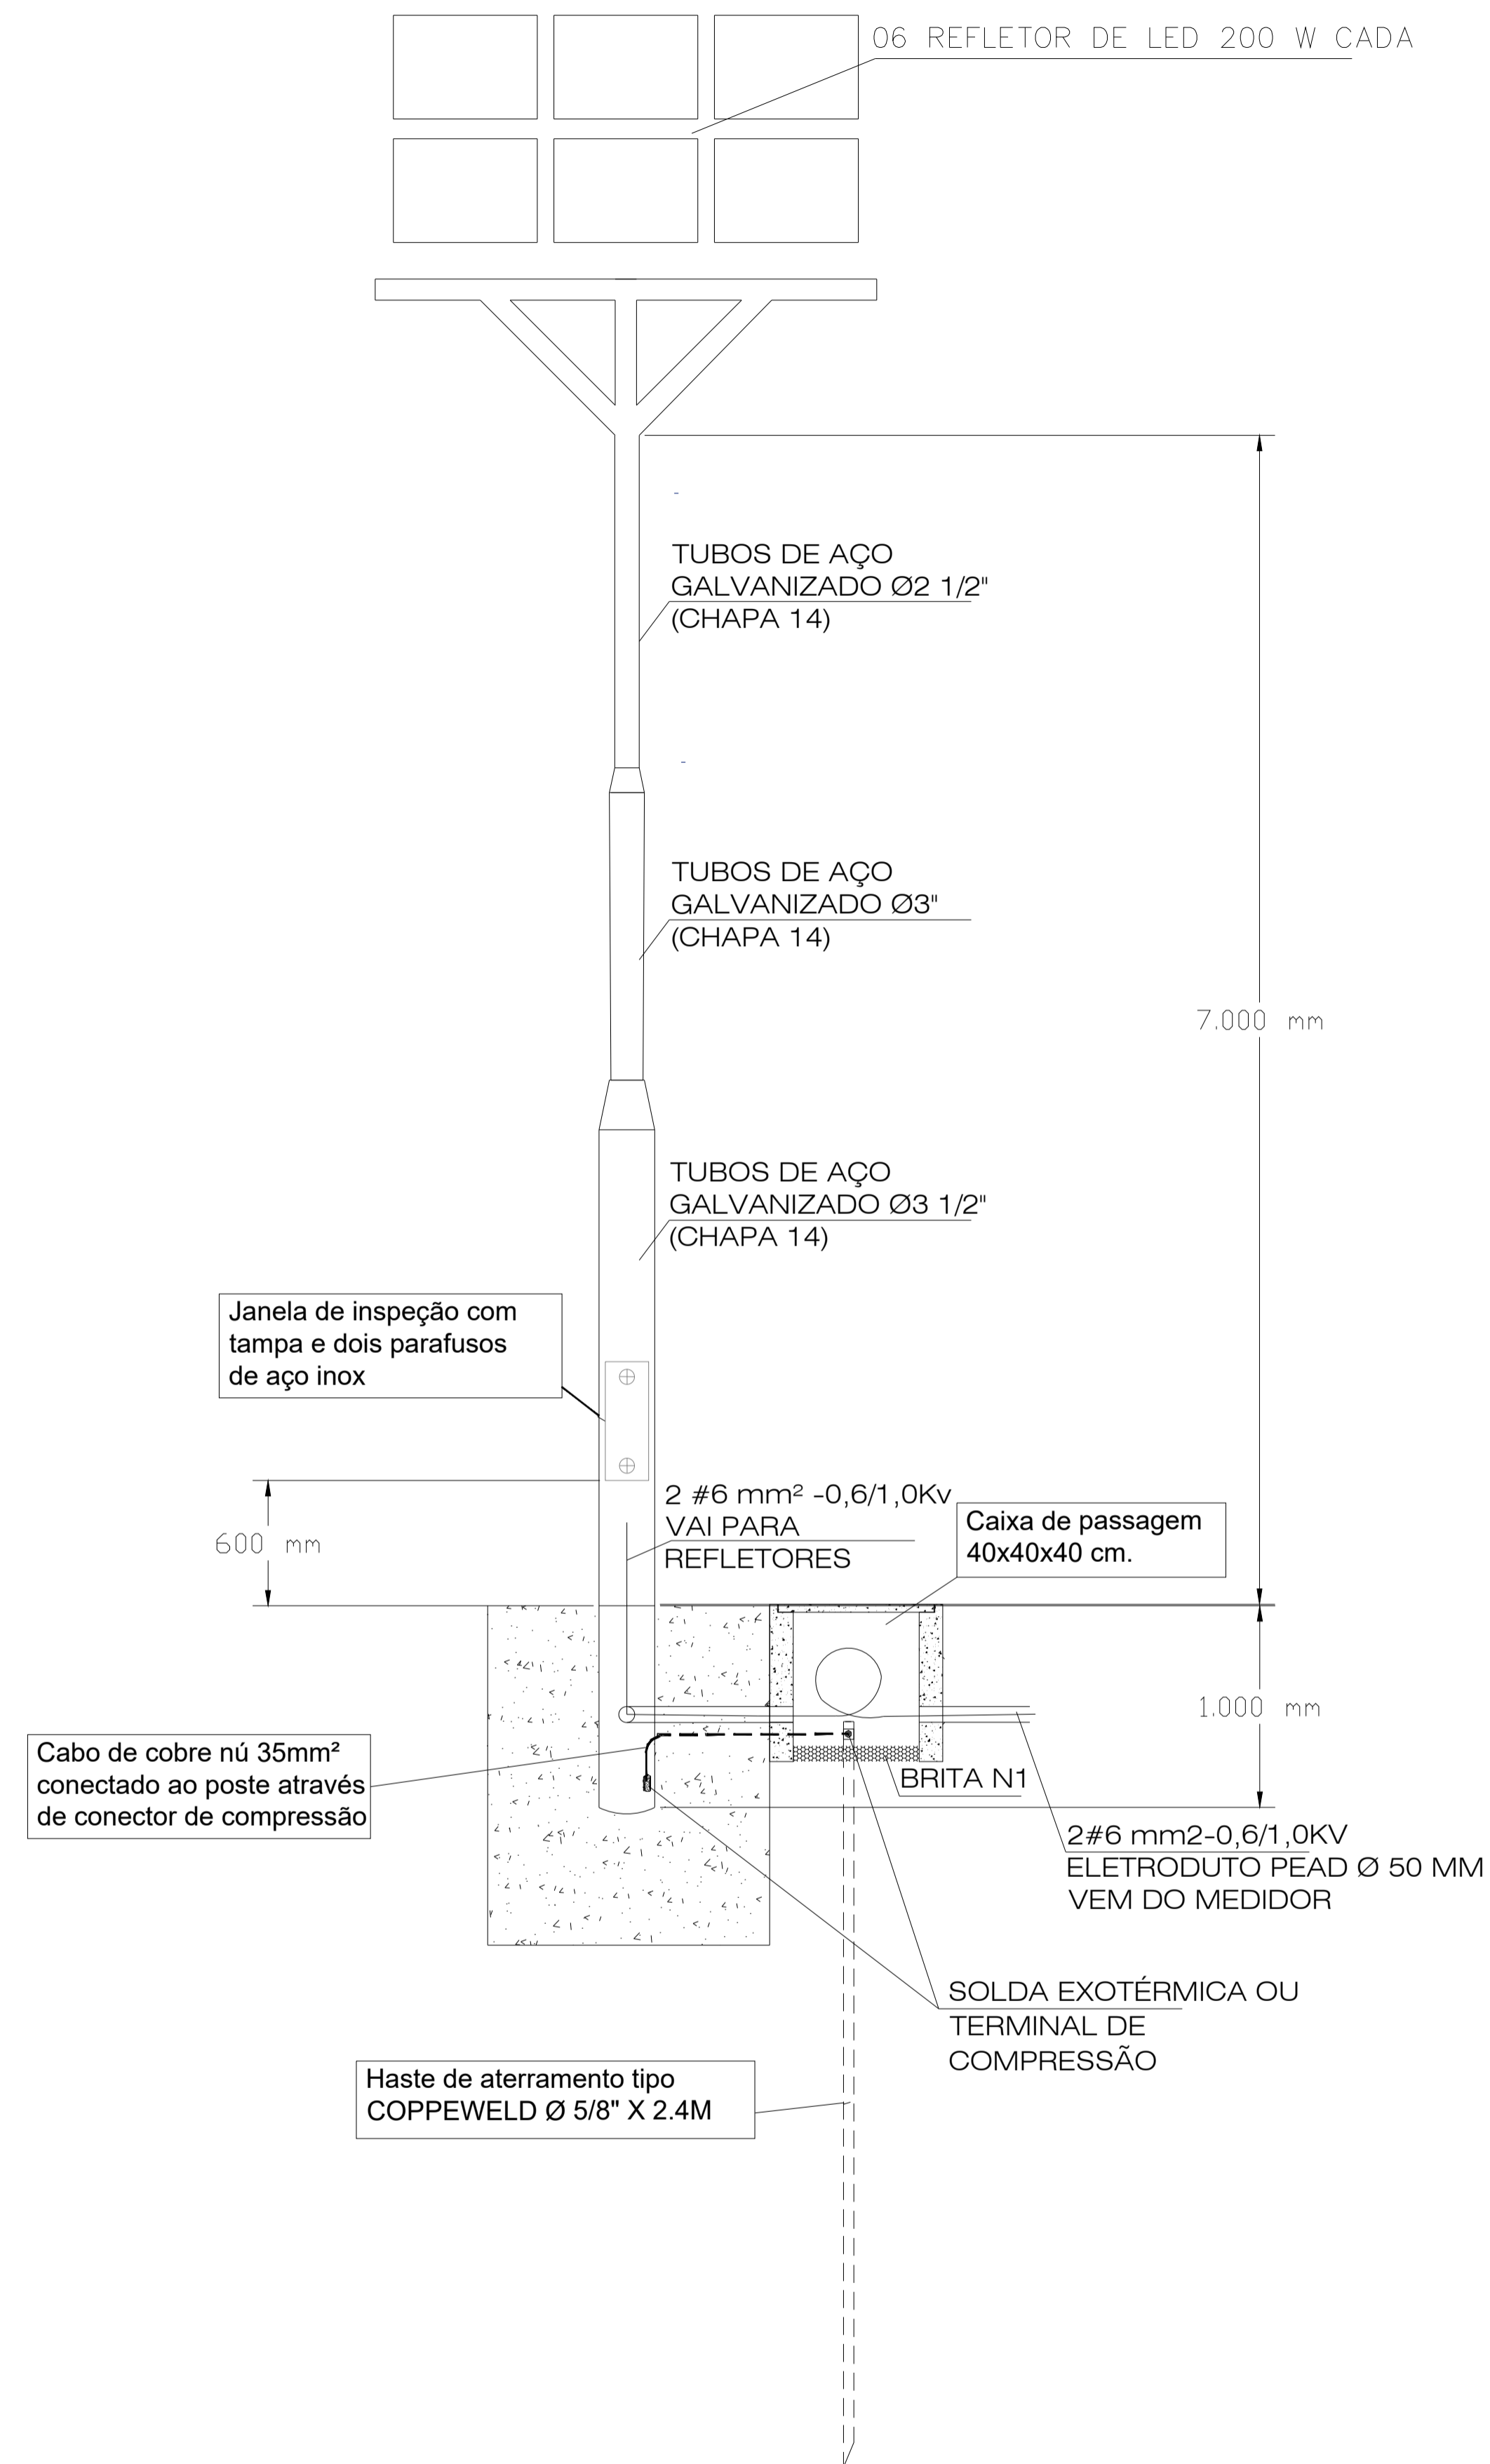

Detalhes construtivos - Postes com Refletores
Esc: s/escala

Legendas

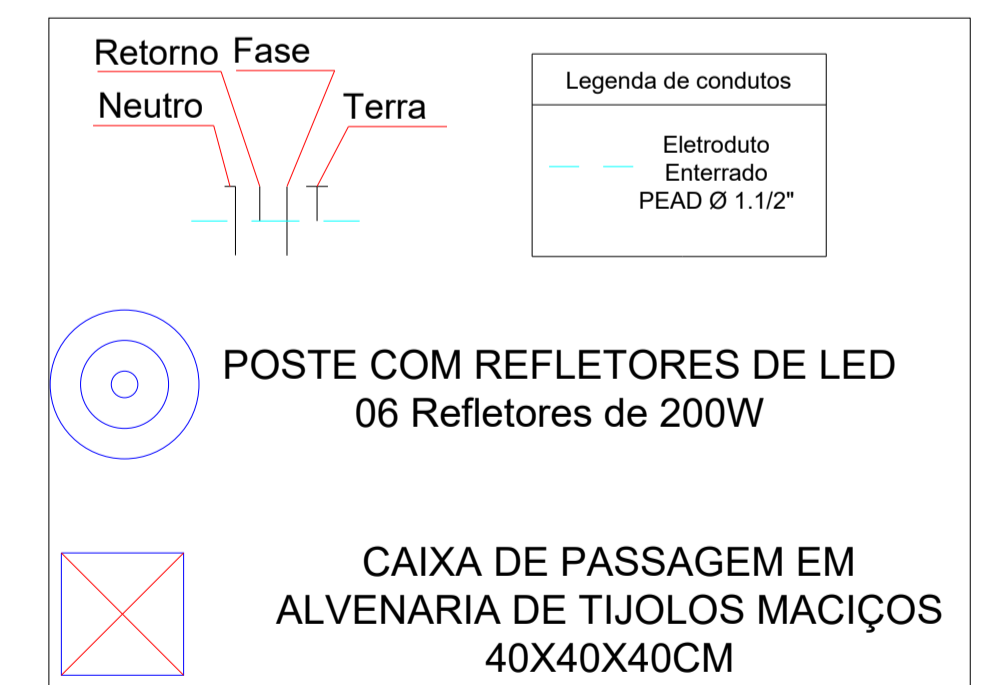

ÁREA A CONSTRUIR: 1056M²

| | | |
|--|--|----------|
| <p>PREFEITURA DE PORTO DOS GAÚCHOS PRAÇA LEOPOLDINA WILKE, Nº 19, CENTRO - PORTO DOS GAÚCHOS - MT</p> | REVISÃO: | PRANCHA: |
| | RV-00 | 03/04 |
| ASSUNTO: | ESCALA: | |
| PROJETO ELÉTRICO - IMPLANTAÇÃO DE CAMPO SINTÉTICO | INDICADA | |
| OBRA: | DATA: | |
| CONSTRUÇÃO DE CAMPO SINTÉTICO | MAIO/23 | |
| LOCALIZAÇÃO: | PROFISSIONAL: | |
| COMUNIDADE SÃO JOÃO, DISTRITO DE PORTO DOS GAÚCHOS - MT | ERIKA LILIAN GUEBARA CAMPOS ENGENHEIRA E DE SEG. DO TRAB. CREAMT 42161 | |
| PROPRIETÁRIO: | MUNICÍPIO DE PORTO DOS GAÚCHOS - MT CNPJ: 03.204.187/0001-33 | |