



1 Leste  
1 : 50

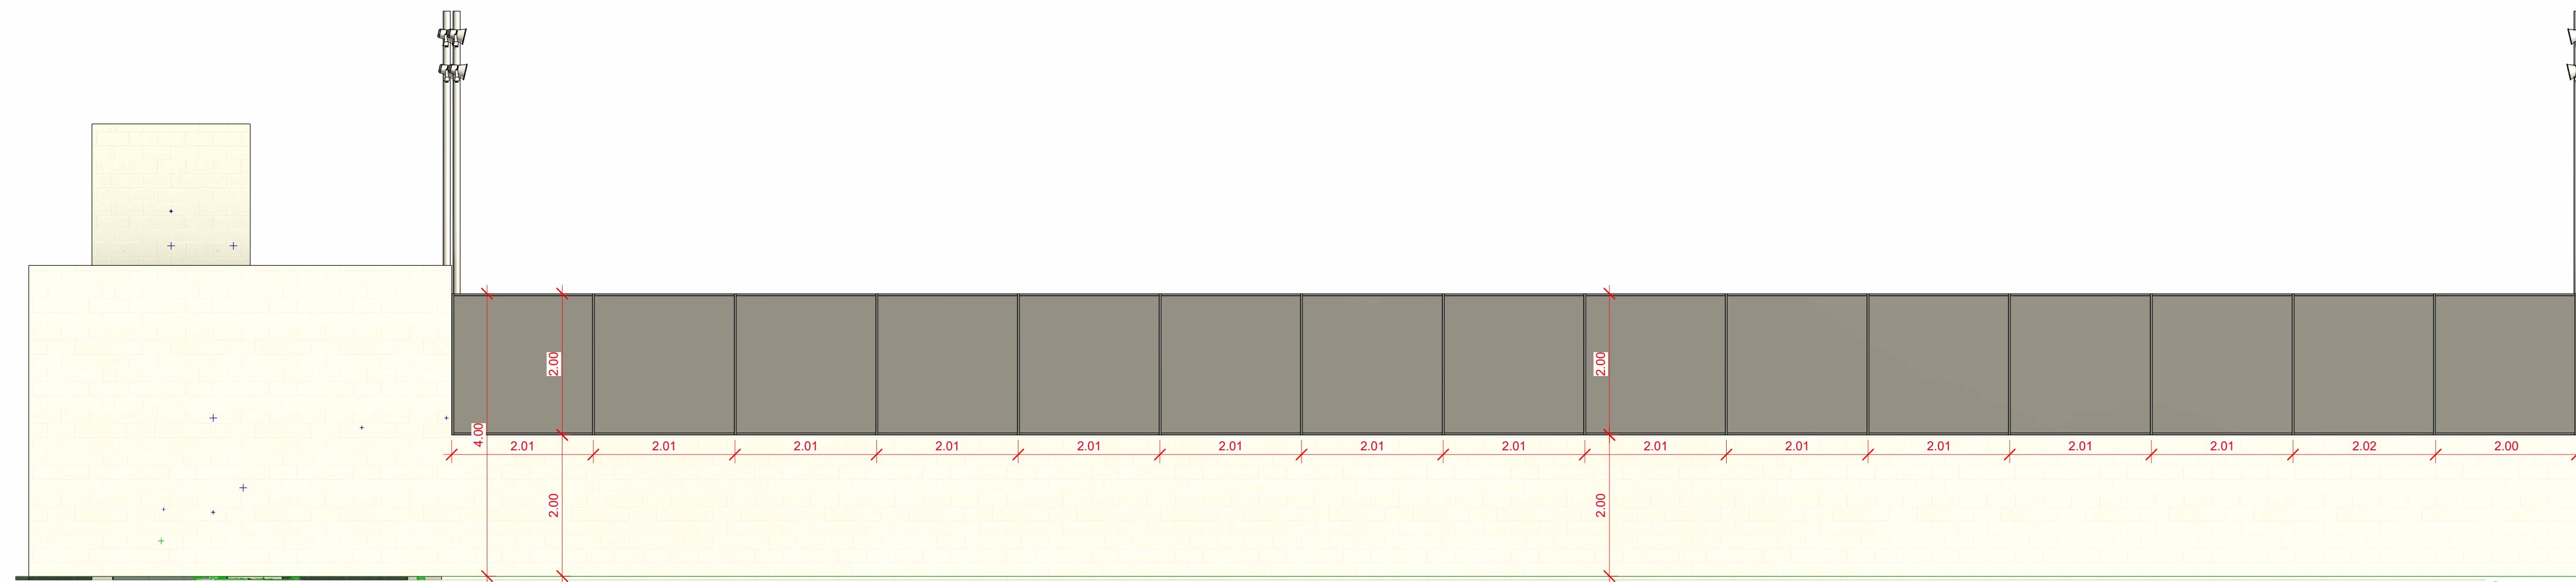


2 Norte  
1 : 50

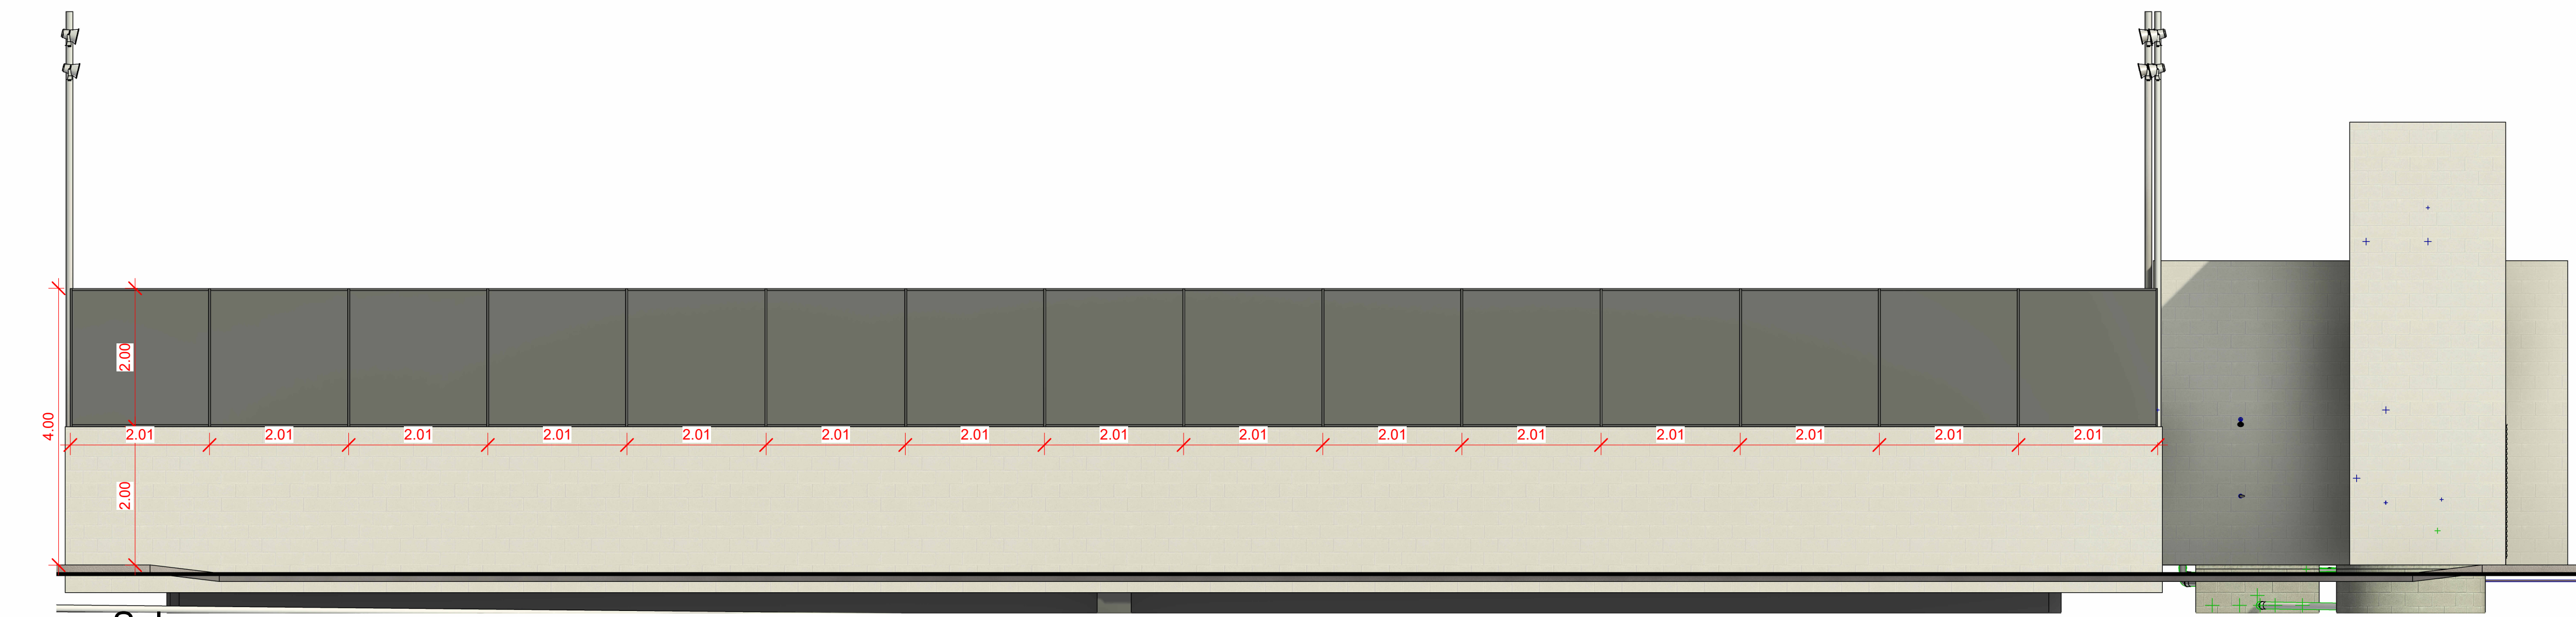

4 Sul  
1 : 60

**QUADRA DE AREIA COM VESTIÁRIO**

 Prefeitura Municipal de Porto dos Gaúchos  
CNPJ: 03.204.187/0001-33  
[www.portodosgauchos.mt.gov.br](http://www.portodosgauchos.mt.gov.br)

Assinaturas:

Erika Lilyan Guebara Campos Eng. Civil e de Seg. do Trabalho CREA MT 42161  
Vanderlei Antônio de Abreu Prefeito Municipal CNPJ 03.204.187/0001-33

Carimbo/Aprovação

Arquitetônico

Número do projeto	0001	02/03
Data	Maior/23	
Desenho:	Renato Castilho	
Resonsável:	Erika Lilyan Guebara Campos	Escala Como indicado

10/05/2023 10:38:35