


PONTOS	COORDENADAS GEOGRÁFICAS	
PT - 08	11°32'4.37"S	57°24'27.49"O
PT - 09	11°32'16.33"S	57°24'35.43"O
PT - 10	11°32'16.33"S	57°24'15.60"O
PT - 11	11°32'20.24"S	57°24'39.36"O
PT - 12	11°32'20.19"S	57°24'8.14"O
PT - 13	11°32'20.24"S	57°24'15.55"O
PT - 14	11°32'24.15"S	57°24'15.60"O
PT - 15	11°32'24.07"S	57°24'27.50"O
PT - 16	11°32'24.07"S	57°24'12.10"O
PT - 17	11°32'24.02"S	57°24'47.48"O
PT - 18	11°32'16.33"S	57°24'27.48"O
PT - 19	11°32'12.35"S	57°24'23.50"O
PT - 20	11°32'23.00"S	57°24'23.50"O
PT - 21	11°32'16.26"S	57°24'19.53"O
PT - 22	11°32'24.00"S	57°24'19.53"O

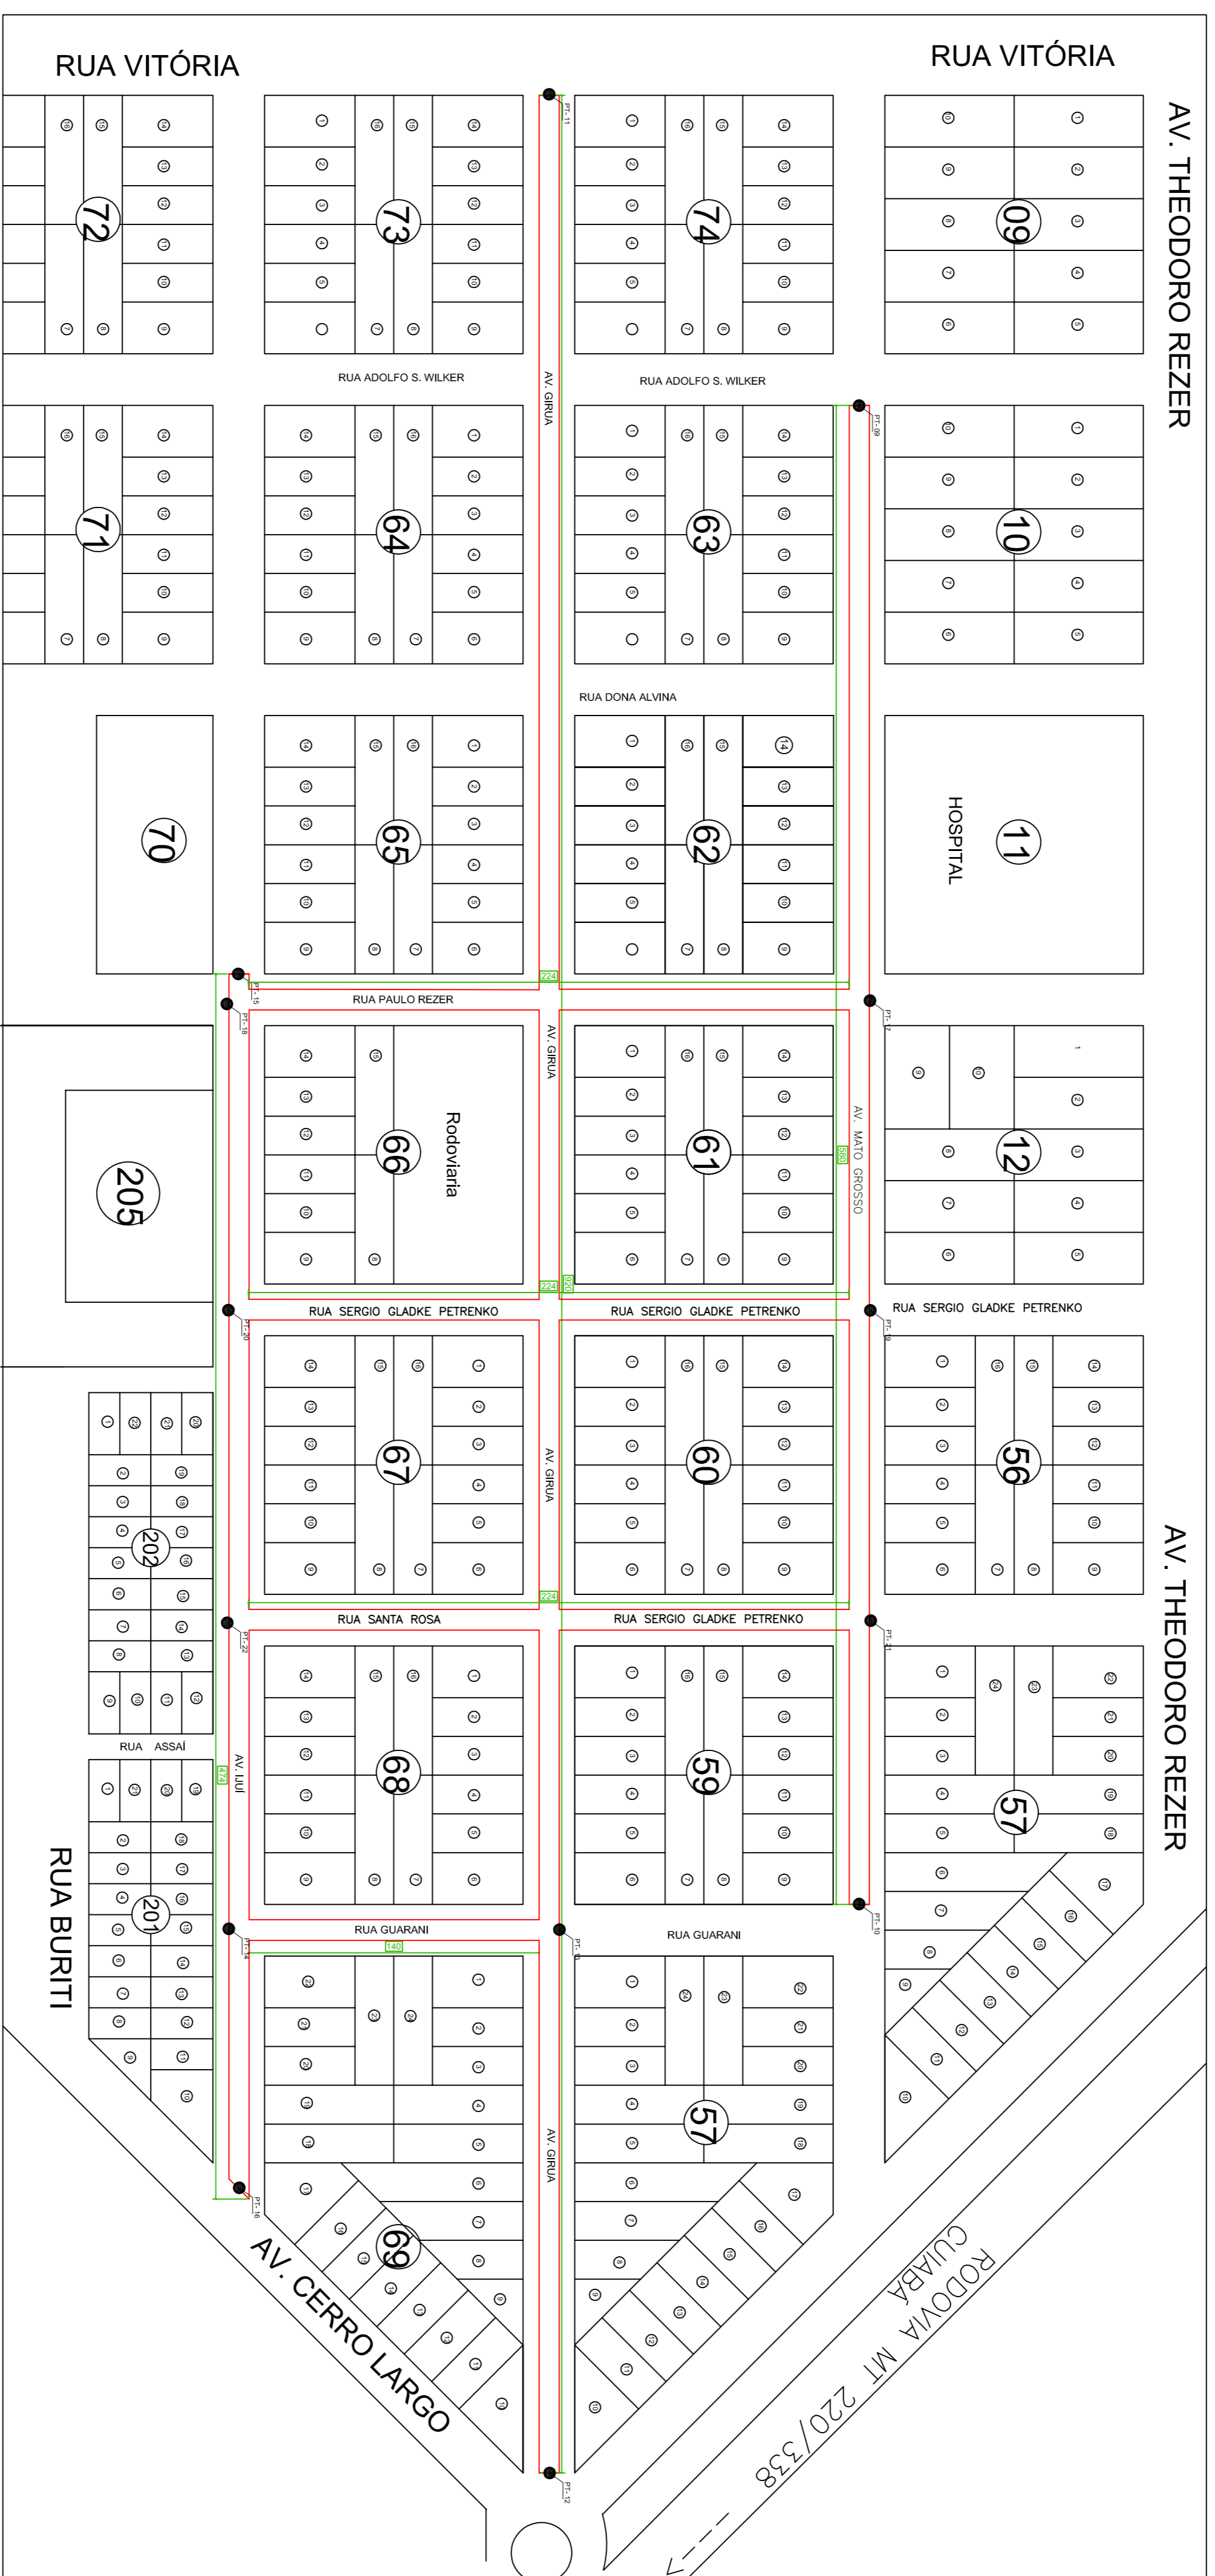

SITUAÇÃO 01
ESCALA 1:1750

Propriedário :
MUNICÍPIO DE PORTO DOS GAUCHOS
PORTO DOS GAUCHOS - MATO GROSSO

PREFEITO
Sr. Meadir Pinheiro Piovesan

Auto do Projeto: Douglas A. dos S. R. de Rezende
Engenheiro OAB/MT 12.403/153

Responsável Técnico: Douglas A. dos S. R. de Rezende
Engenheiro OAB/MT 12.403/153

Proprietário: Município de Porto Dos Gaúchos - MT

Projeto e Localização:
PLANTA DE SITUAÇÃO DE RUAS COM APLICAÇÃO DE LAMA ASFÁLTICA

Local:
RUA VITÓRIA, AV. RIO GRANDE DO SUL, AV. DIAMANTINO, AV. MATO GROSSO, AV. GIBUA, RUA GUARANI, AV. LUIZ, AV. PASSO FUNDO, RUA RUY GILBERTO WATHER, RUA SANTA ROSA, RUA SERGIO GLADKE PETRENKO E RUA PAULO REZER
MUNICÍPIO DE PORTO DOS GAUCHOS - MT.

Assunto:
SITUAÇÃO

Área em M²: 44.536,00 M²

Situação s/ Escala

Data: DEZEMBRO/2016

Escala: Indicadas

Folha: 02 / 05

Desenho: Douglas A. dos S. R. de Rezende