




FACHADA
ESC 1:200

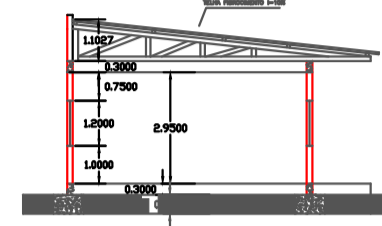


CORTE AB
ESC 1:200

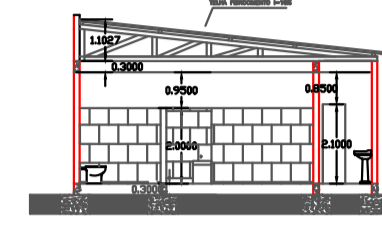


CORTE CD
ESC 1:200

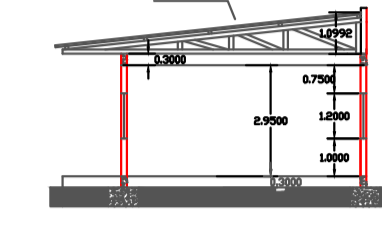


CORTE EF
ESC 1:200

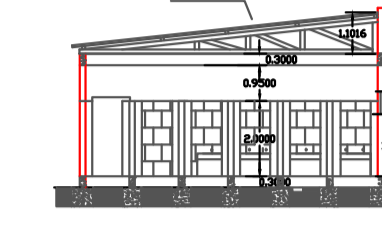


CORTE GH
ESC 1:200

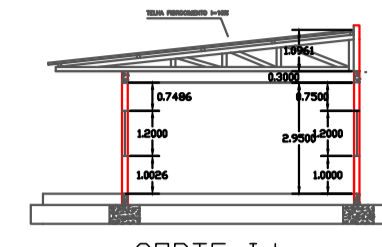

CORTE IJ
ESC 1:200

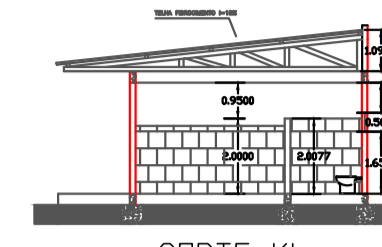


CORTE KL
ESC 1:200

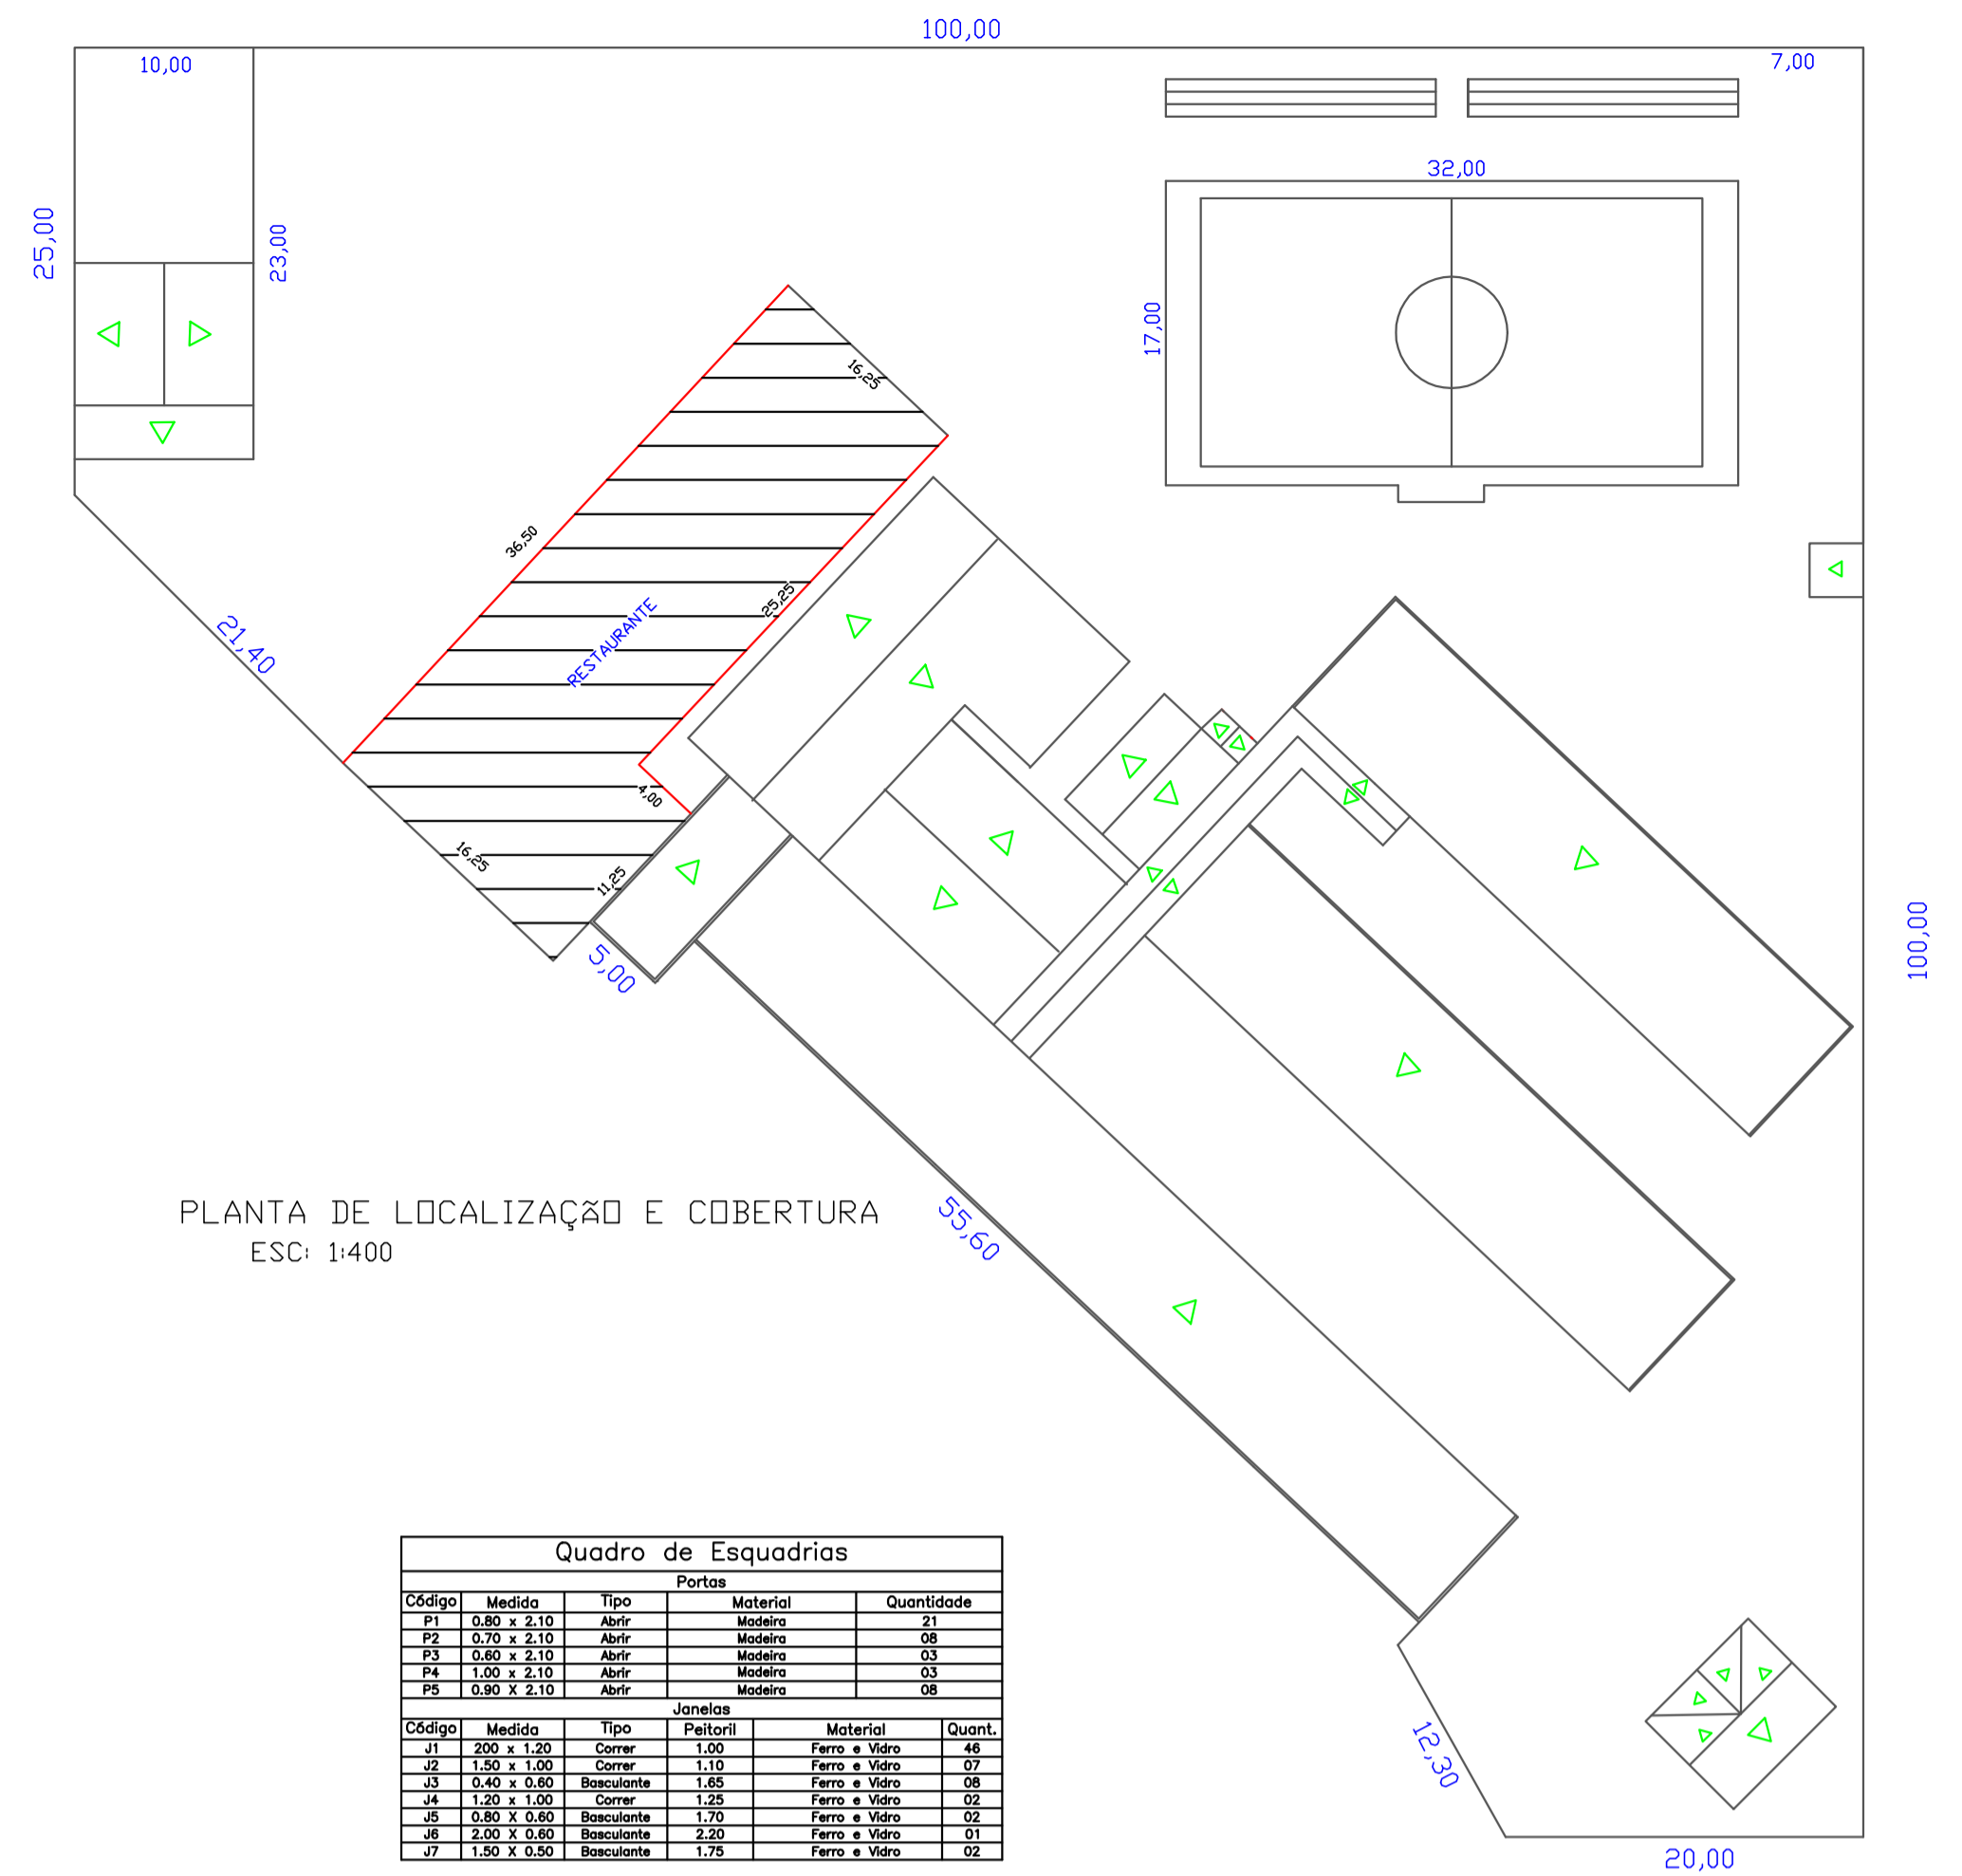


PLANTA DE LOCALIZAÇÃO E COBERTURA
ESC: 1:400

Quadro de Esquadrias					
Portas					
Código	Medida	Tipo	Material	Quantidade	
P1	0,80 x 2,10	Abrir	Moldura	21	
P2	0,70 x 2,10	Abrir	Moldura	08	
P3	0,60 x 2,10	Abrir	Moldura	03	
P4	1,00 x 2,10	Abrir	Moldura	03	
P5	0,90 x 2,10	Abrir	Moldura	08	
Janelas					
Código	Medida	Tipo	Material	Quantidade	
J1	2,00 x 1,20	Correr	Ferro e Vidro	48	
J2	1,50 x 1,00	Correr	Ferro e Vidro	07	
J3	0,40 x 0,80	Bisculante	Ferro e Vidro	08	
J4	1,20 x 1,00	Correr	Ferro e Vidro	02	
J5	0,80 x 0,80	Bisculante	Ferro e Vidro	02	
J6	2,00 x 0,80	Bisculante	Ferro e Vidro	01	
J7	1,50 x 0,80	Bisculante	Ferro e Vidro	02	

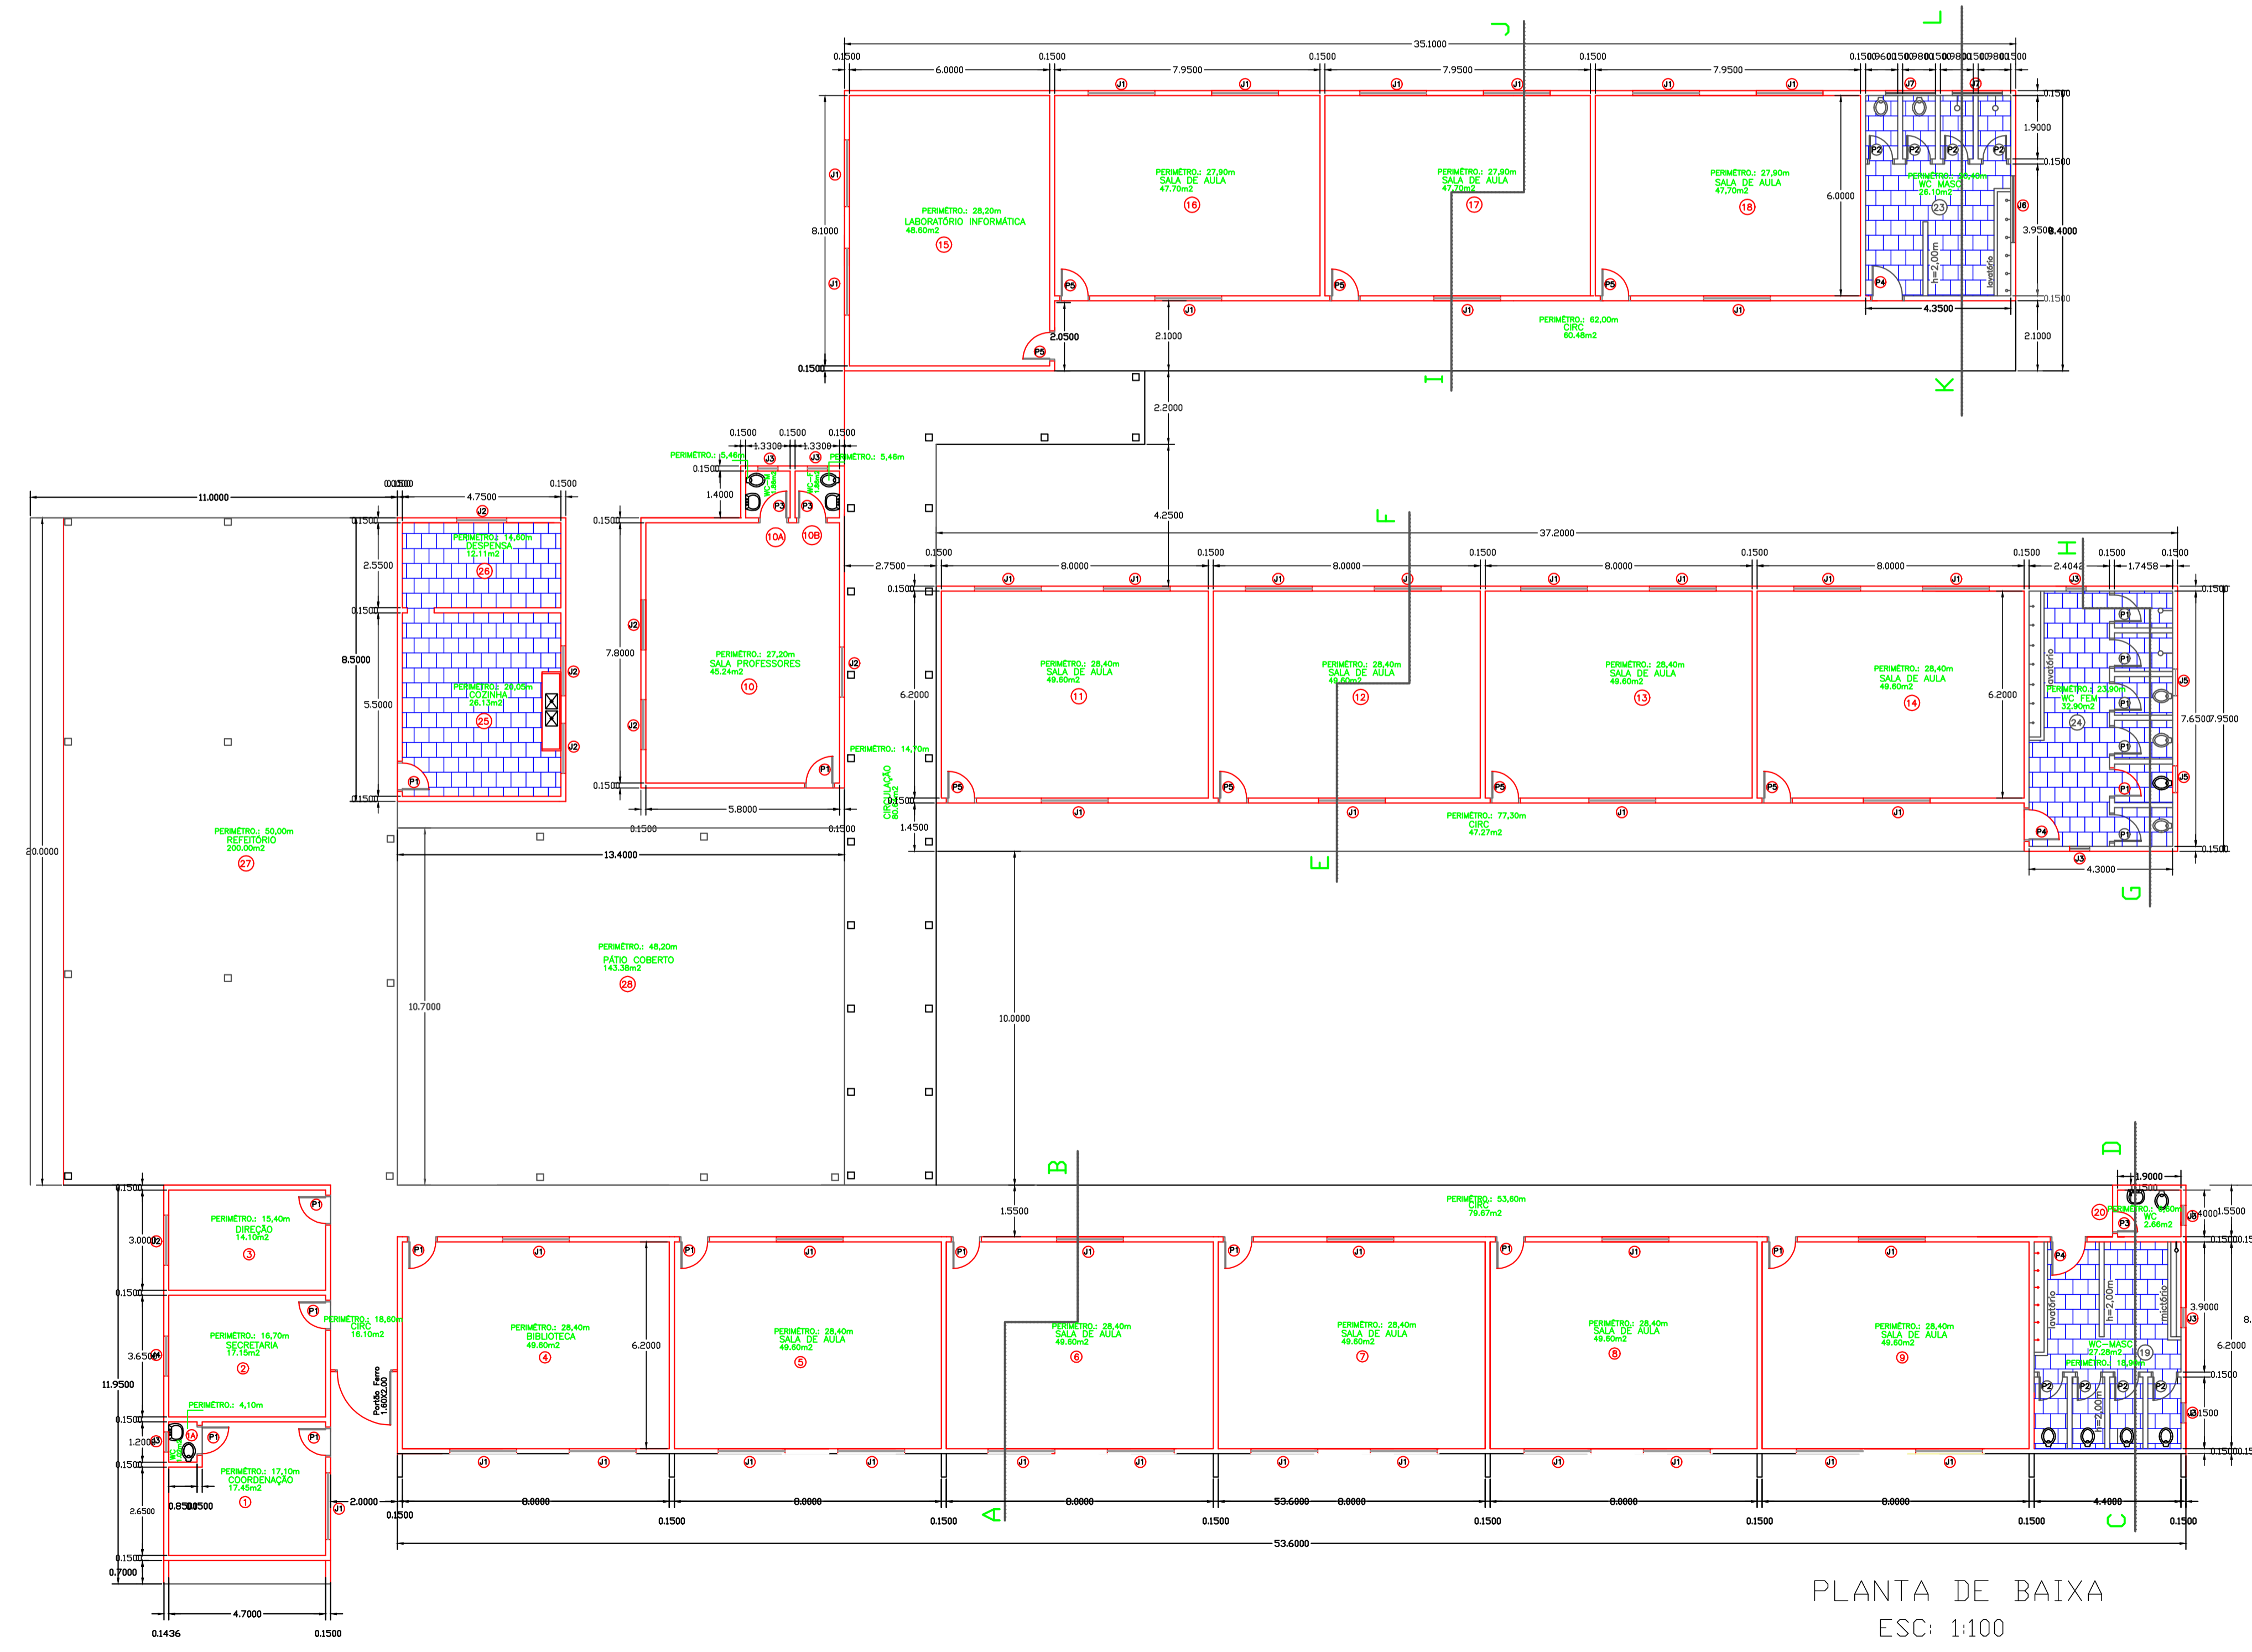

PLANTA DE BAIXA
ESC: 1:100

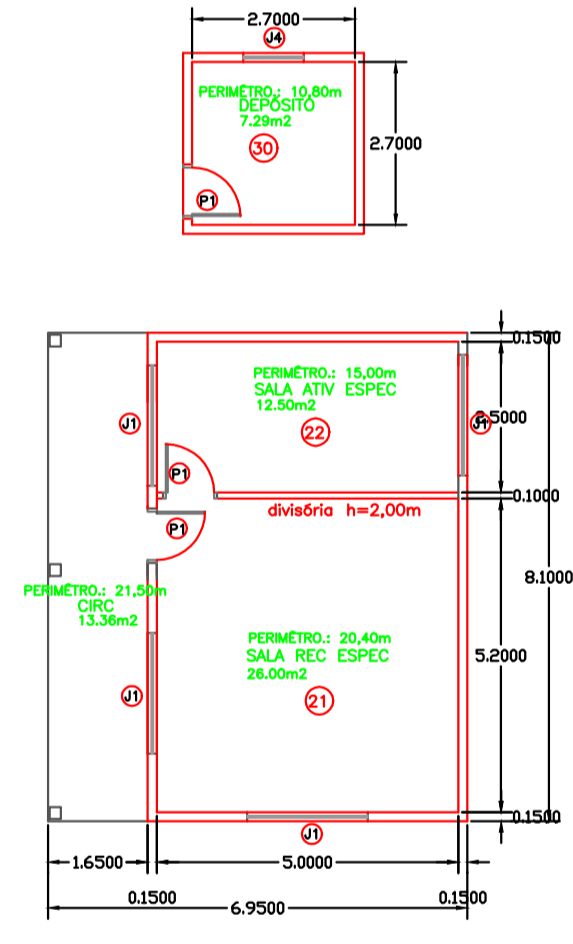

Proprietário :
PINTURA ESCOLA MUNICIPAL GUSTAVO ADOLFO WILKE
PORTO DOS GAUCHOS - MATO GROSSO

Responsável Técnico: JOSÉ RICARDO GUBERT CHILÓ
Engenheiro Civil CREA MT039509

Sr. Moacir Pinheiro Piovesan
PREFEITO MUNICIPAL